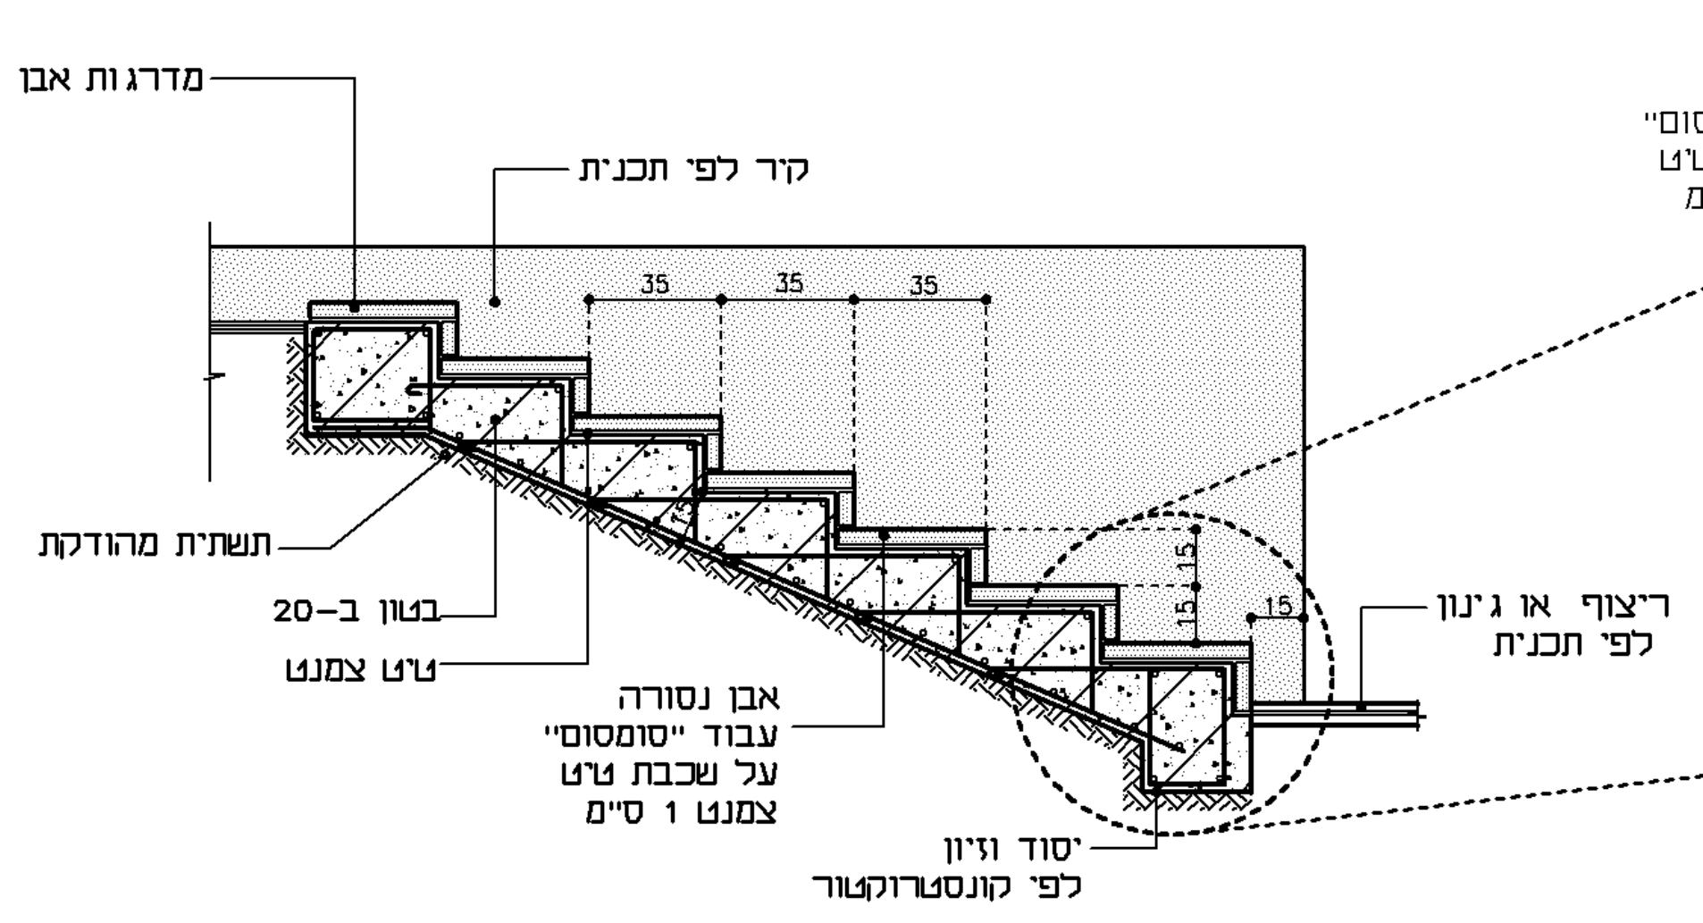
מדרגות אבן
קיר לפי תכנית
תשתית מהודקת
בטון ב–20
צרע צמנט
אבן נסורה עבוד "סוסוסים" על שכבת צרע צמנט 1 ס"מ
ריצוף או גינון לפי תכנית
יסוד וזיון לפי קונסטרוקטור
35
15

חתך אורך טיפוסי א–א 1:20

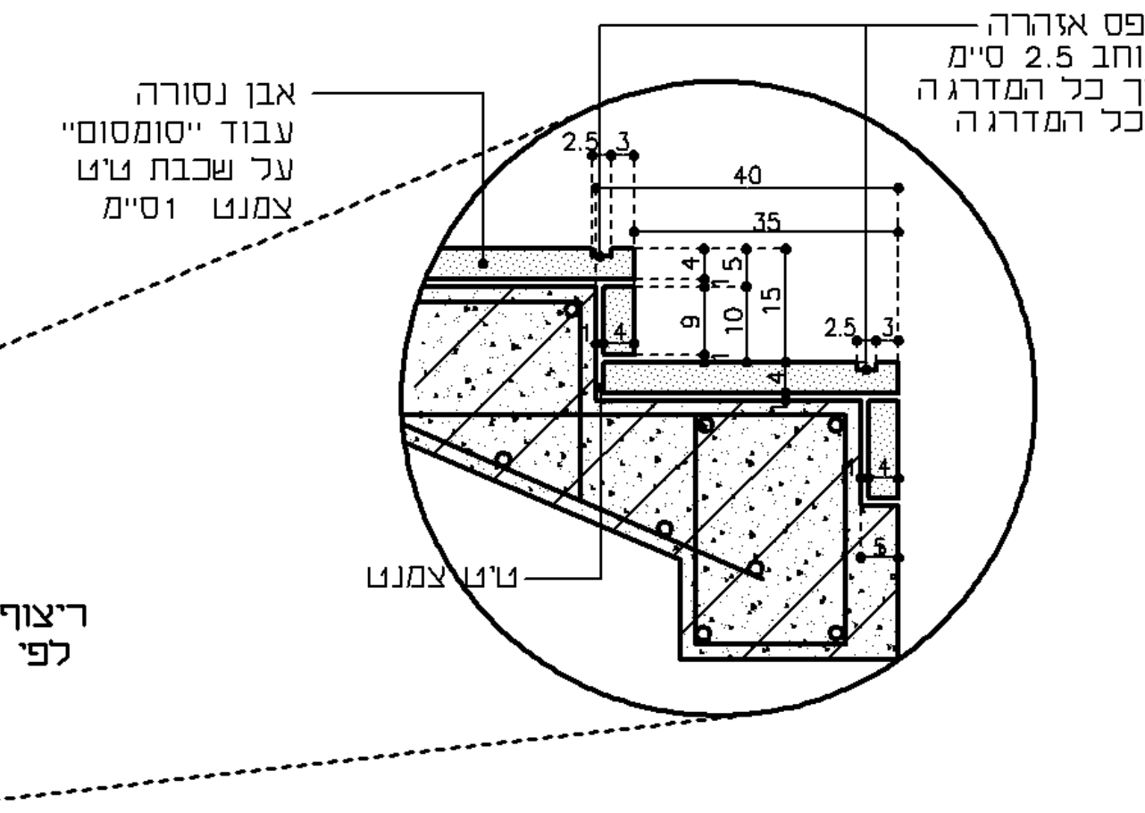
פס אחיזה ברוחב 2.5 ס"מ לאורך כל המדרגה ובכל המדרגה
אבן נסורה עבוד "סוסוסים" על שכבת צרע צמנט 1ס"מ
צרע צמנט
40
35

פרט 1:5

הערות:

- * כל הפרט לפי ת"י 1918

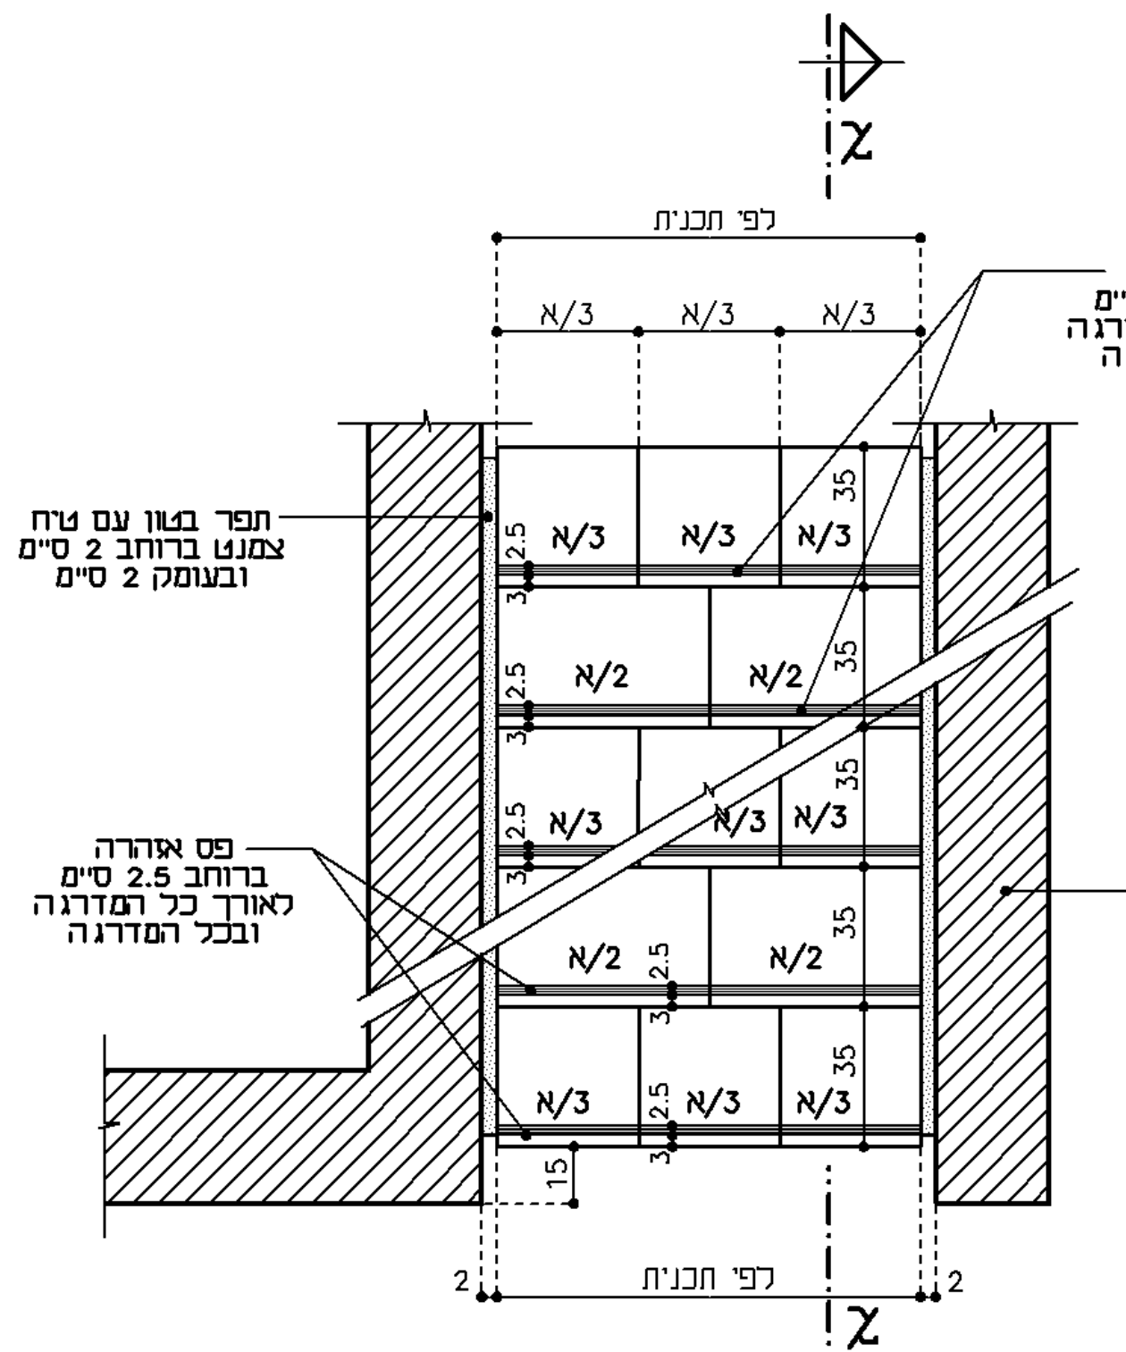
לפי תכנית
N/3
N/2
35
חפר בצע עם צרה צמנט ברוחב 2 ס"מ ובעומק 2 ס"מ
פס אחיזה ברוחב 2.5 ס"מ לאורך כל המדרגה ובכל המדרגה
קיר אבן מנוסרת ראה פרט 1
א

תכנית כללית טיפוסית 1:20

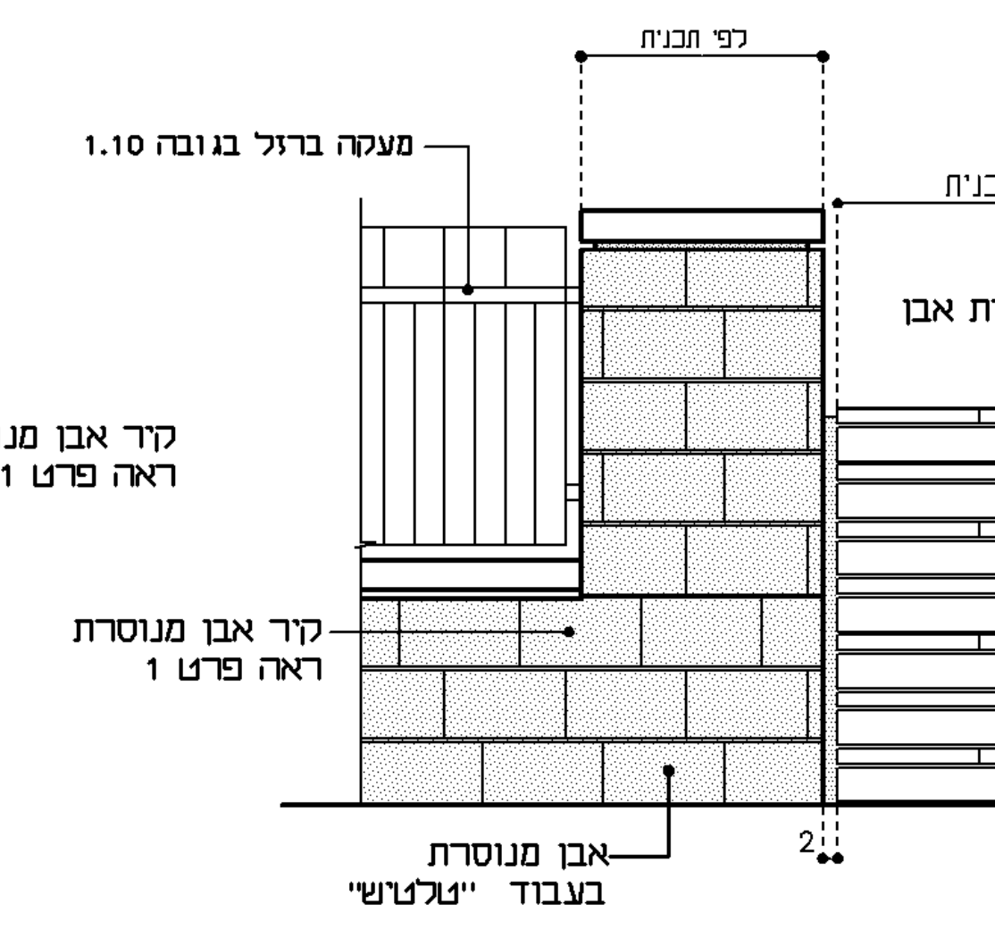
לפי תכנית
מידה לפי תכנית
מעקה ברזל בגובה 1.10
מדרגות אבן
קיר אבן מנוסרת ראה פרט 1
אבן מנוסרת בעבוד "טלטיש"
15

חזית טיפוסית 1:20

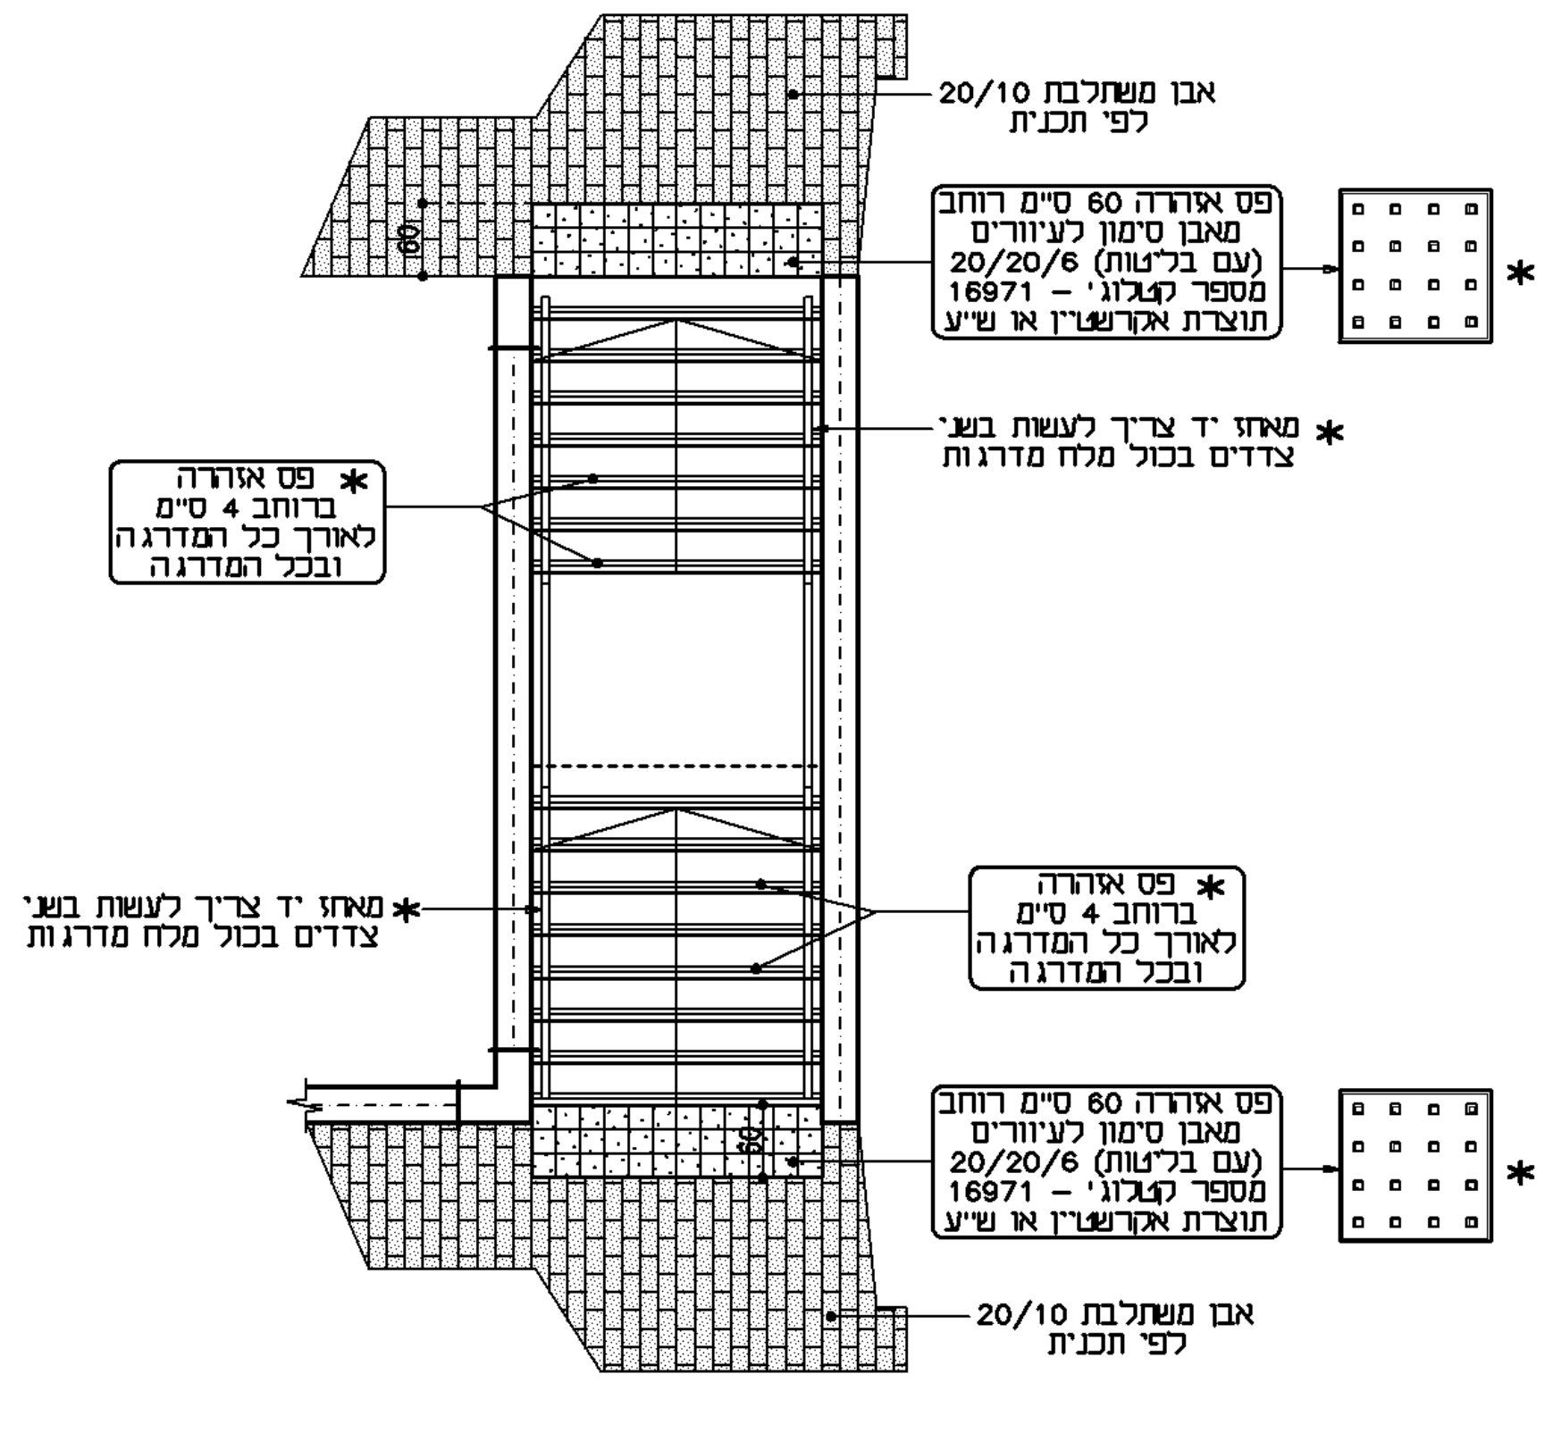
20/10 אבן משתלבת לפי תכנית
פס אזהרה 60 ס"מ רוחב מאבן סימון לעיוורים 20/20/6 (עם בליטות) מספר קטלוגי – 16971 תוצרת אקרשטיין או שו"ע
פס אחיזה ברוחב 4 ס"מ לאורך כל המדרגה ובכל המדרגה
מאחז יד צד"ך לעשות בשני צדדים בכל מהלך מדרגות
20/10 אבן משתלבת לפי תכנית
*

פרט טיפוסי למדרגות
בהתאם לדרישת נגישות

3 מדרגות אבן נסורה - פרט

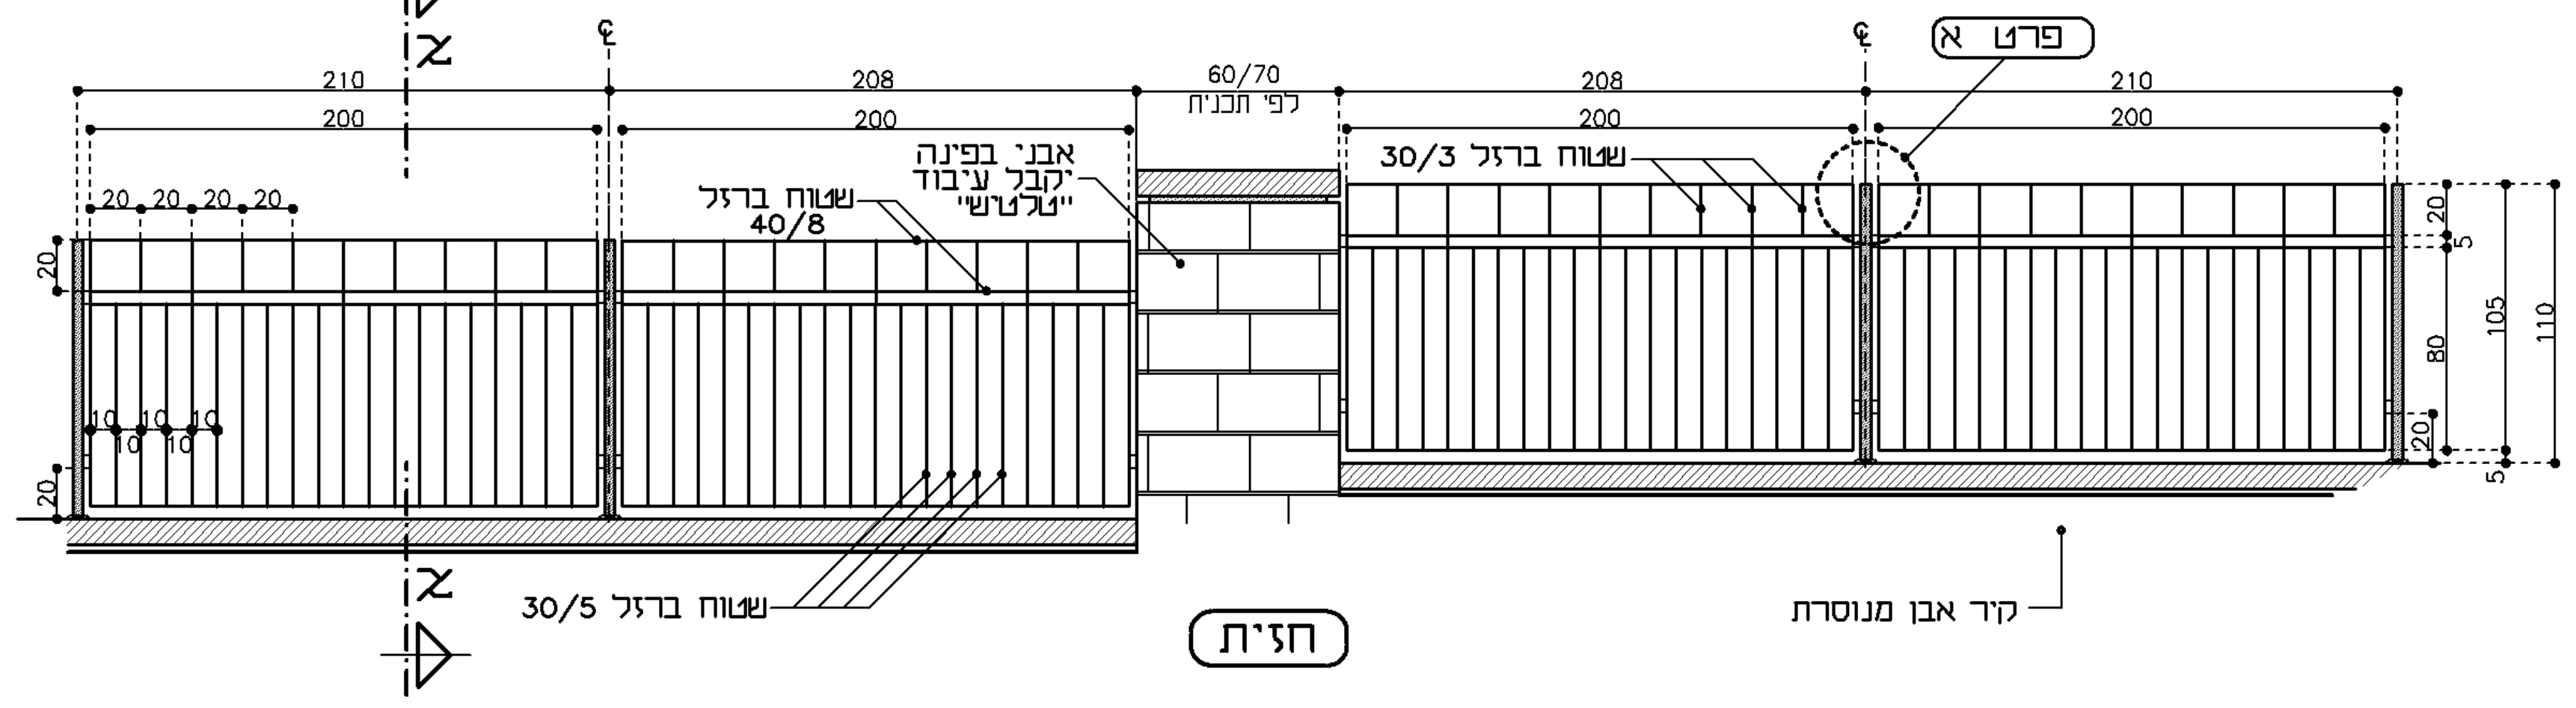
210
200
208
60/70
פרט א
לפי תכנית
אבן בפינה "קבל עיבוד "טלטיש"
שטוח ברזל 40/8
שטוח ברזל 30/3
שטוח ברזל 30/5
קיר אבן מנוסרת
20
80
105
110
א

חזית

הערות:

- * עיבוד מעקה זהה למעקה הבנין ראה תכניות של אדרכלים
- * חוזק יקבע לפי הקונסטרוקטור
- * כל חלקי המתכת יעברו ג'ילוון באבץ חם או יצבעו בצבע יסוד "אוניפילד Z.N." ובשתי שכבות צבע אפור R.A.L. 7038

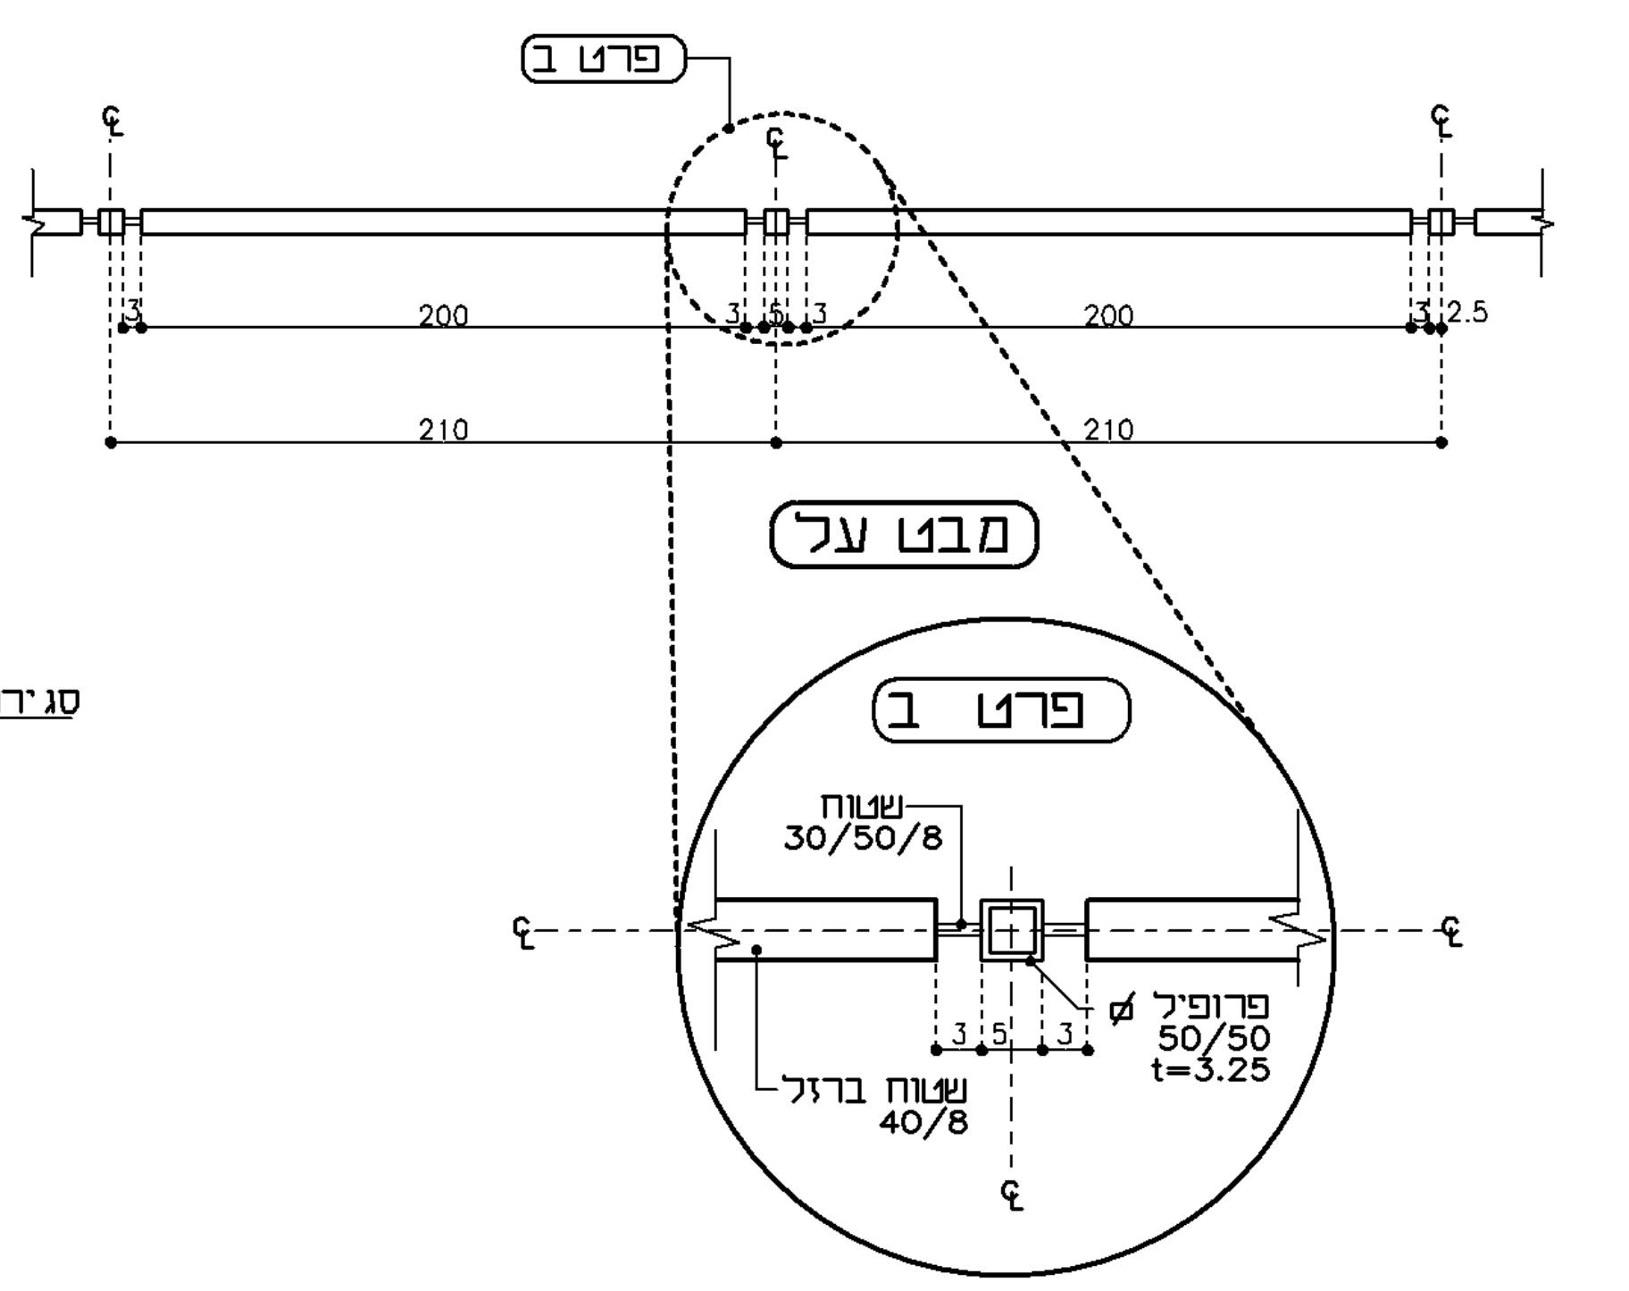
פרט ב
200
210
2.5
שטוח 30/50/8
פרופיל 50/50 t=3.25
שטוח ברזל 40/8

מבט על

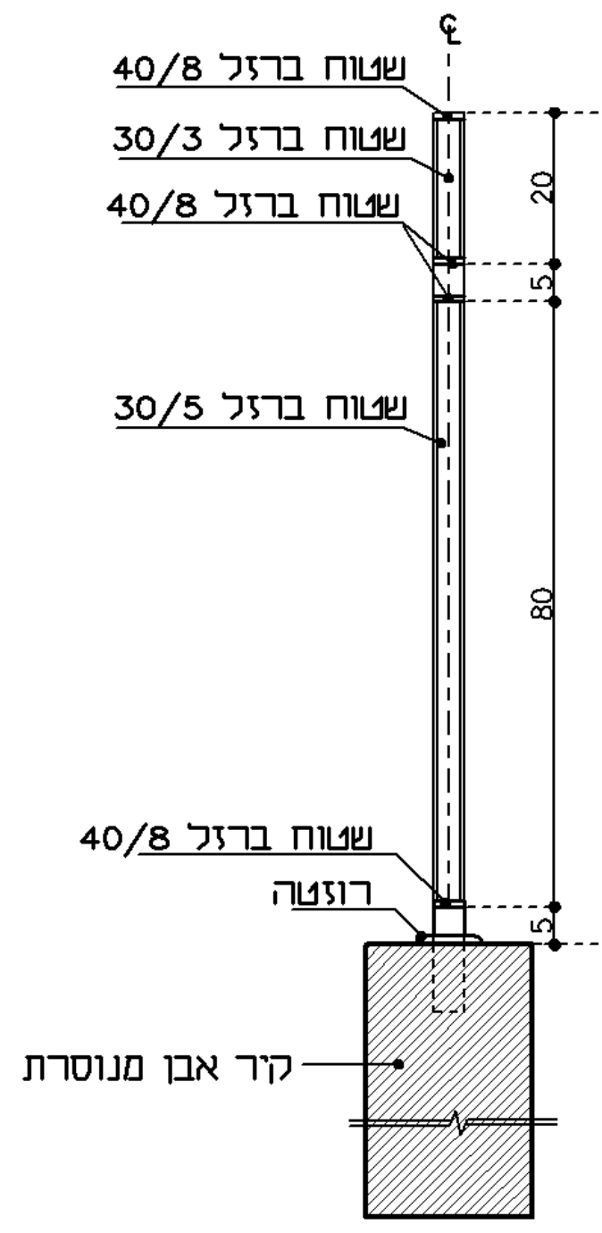
שטוח ברזל 40/8
שטוח ברזל 30/3
שטוח ברזל 30/5
רוזטה
קיר אבן מנוסרת
20
80
110

חתך א–א

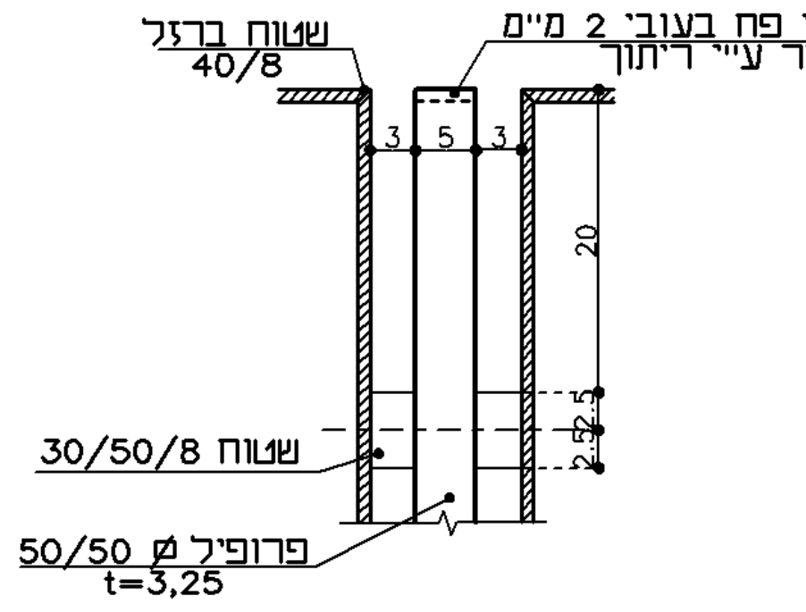
שטוח ברזל 40/8
סגירה ע"י פח בעובי 2 מ"מ חיבור ע"י ריתוך
שטוח 30/50/8
פרופיל 50/50 t=3.25

פרט א

2א פרט מעקה על ראש הקיר
(אלטרנטיבה)

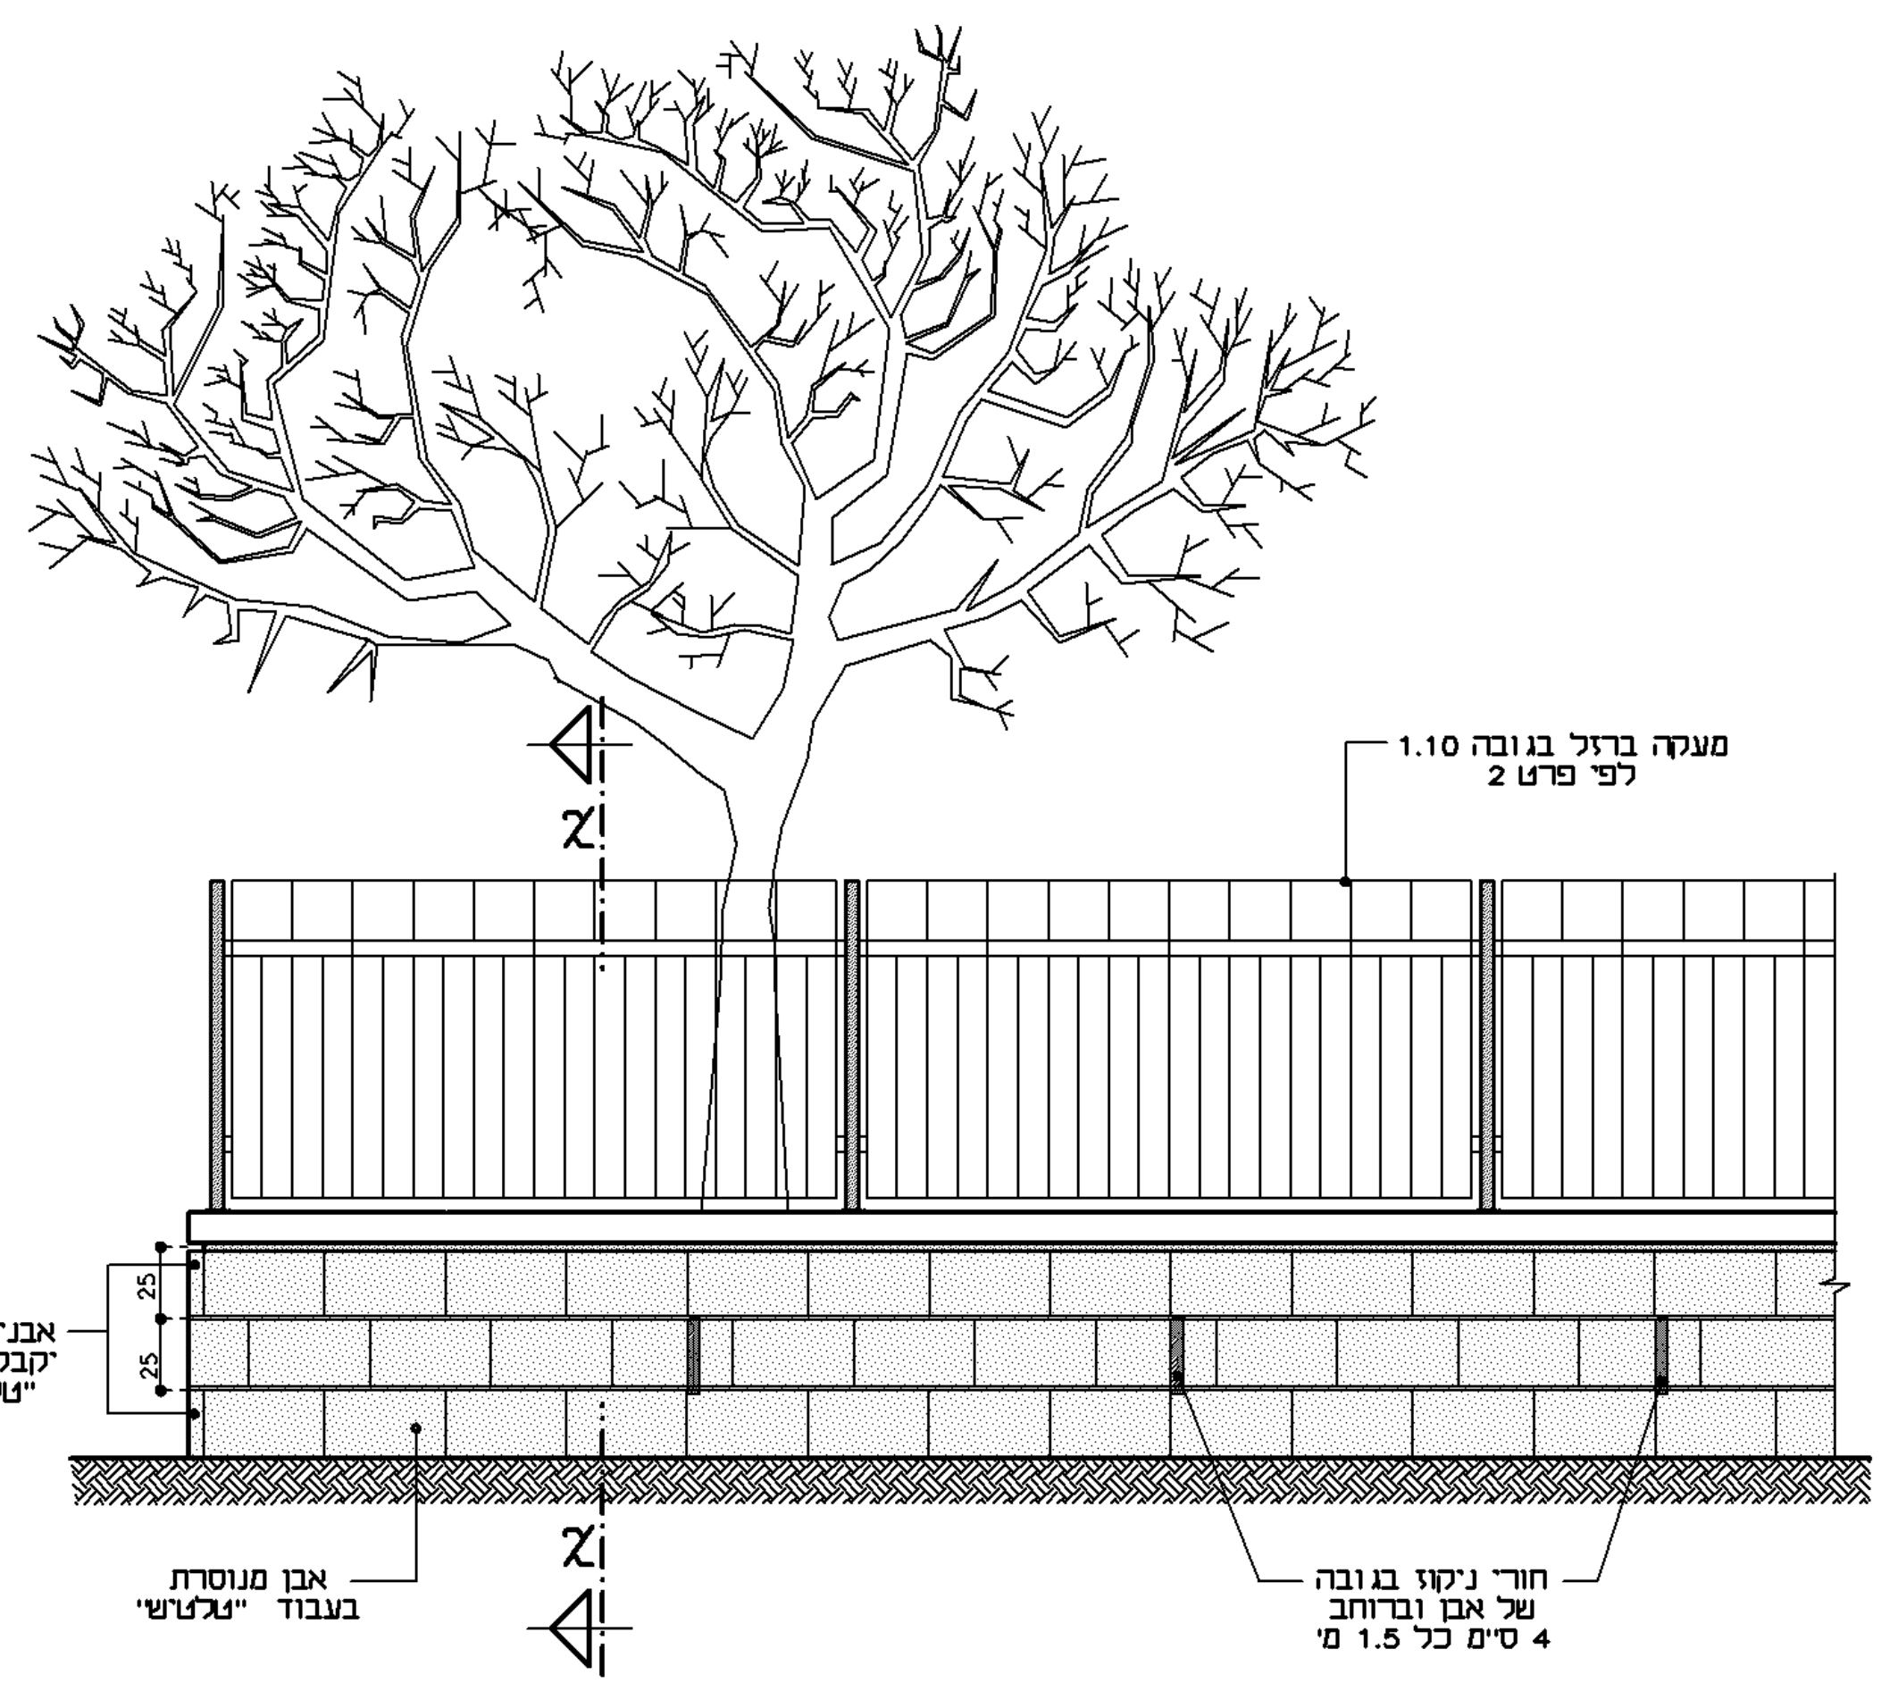
מעקה ברזל בגובה 1.10 לפי פרט 2
אבני בפינה "קבל עיבוד "טלטיש"
אבן מנוסרת בעבוד "טלטיש"
חור ניקוז בגובה של אבן ובקוטר 4 ס"מ כל 1.5 מ'
א

חזית 1:25

הערות:

- * כל חלקי המתכת יהיו מגולוון
- * העמודים ויתר חלקי המתכת יצבעו בצבע שמן בהתאם להנחיות האדריכל
- * הזיון יקבע לפי הקונסטרוקטור

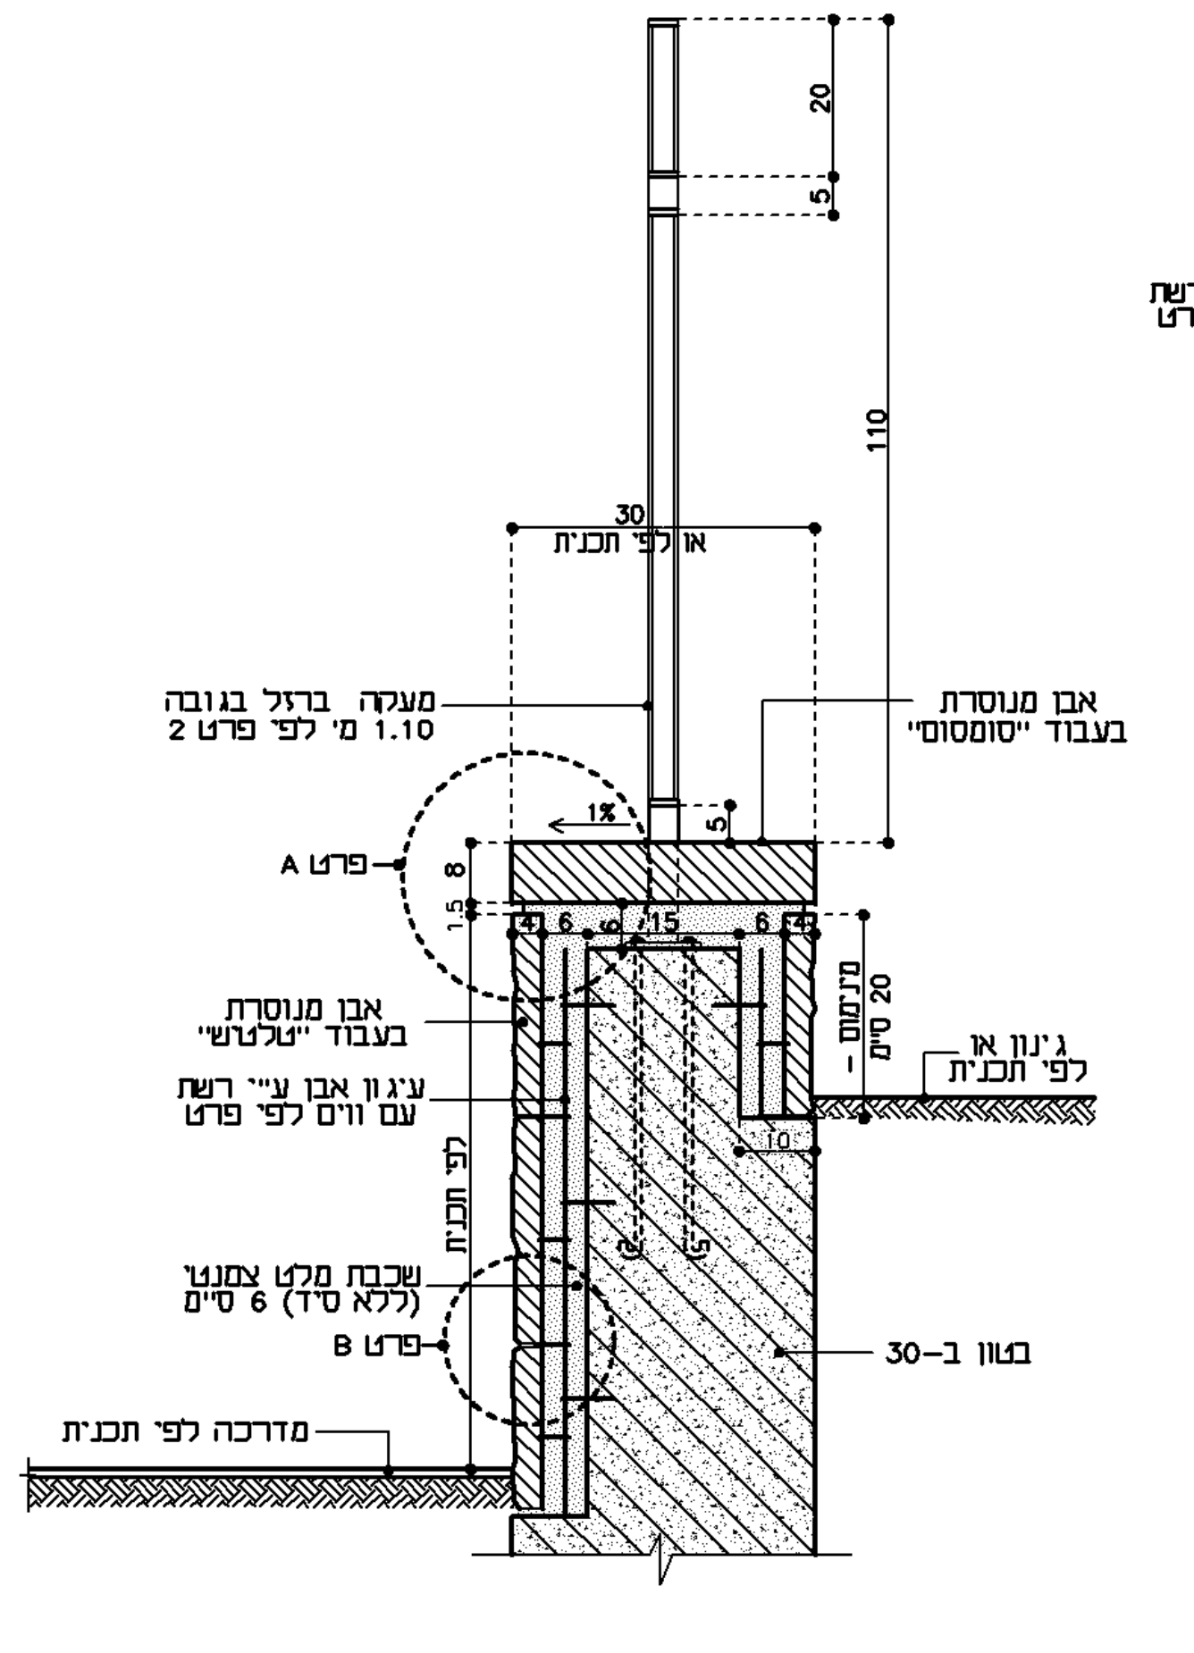
מעקה ברזל בגובה 1.10 מ' לפי פרט 2
אבן מנוסרת בעבוד "סוסוסים"
פרט A
פרט B
אבן מנוסרת בעבוד "טלטיש"
גינון או לפי תכנית
מדרכה לפי תכנית
בטון ב–30
110
30

חתך א–א 1:10

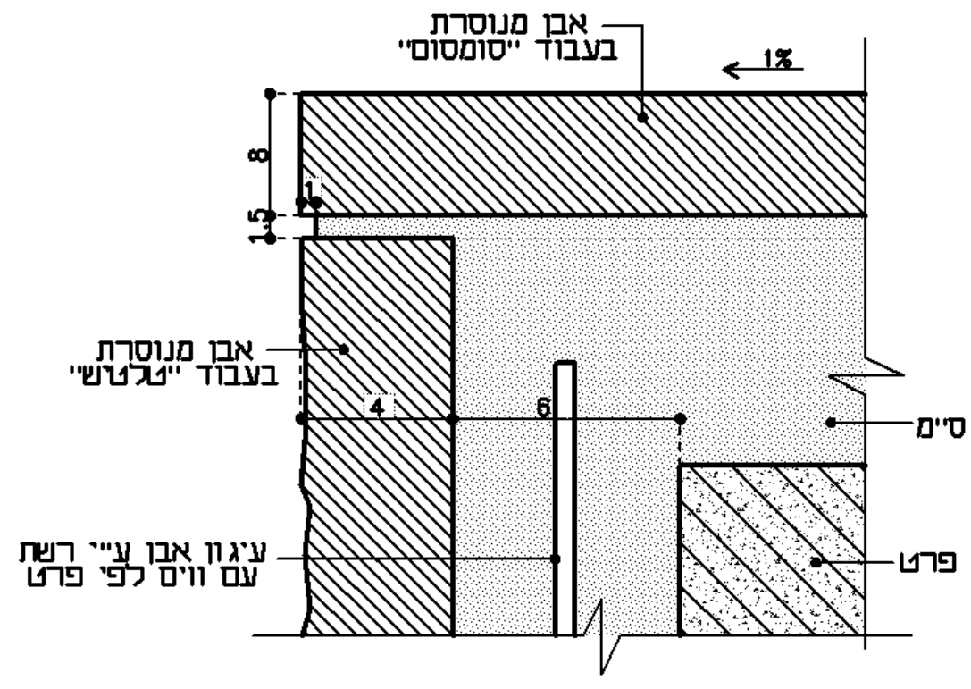
אבן מנוסרת בעבוד "סוסוסים"
אבן מנוסרת בעבוד "טלטיש"
צרע 6 ס"מ
קיר בטון לפי פרט

פרט A 1:2

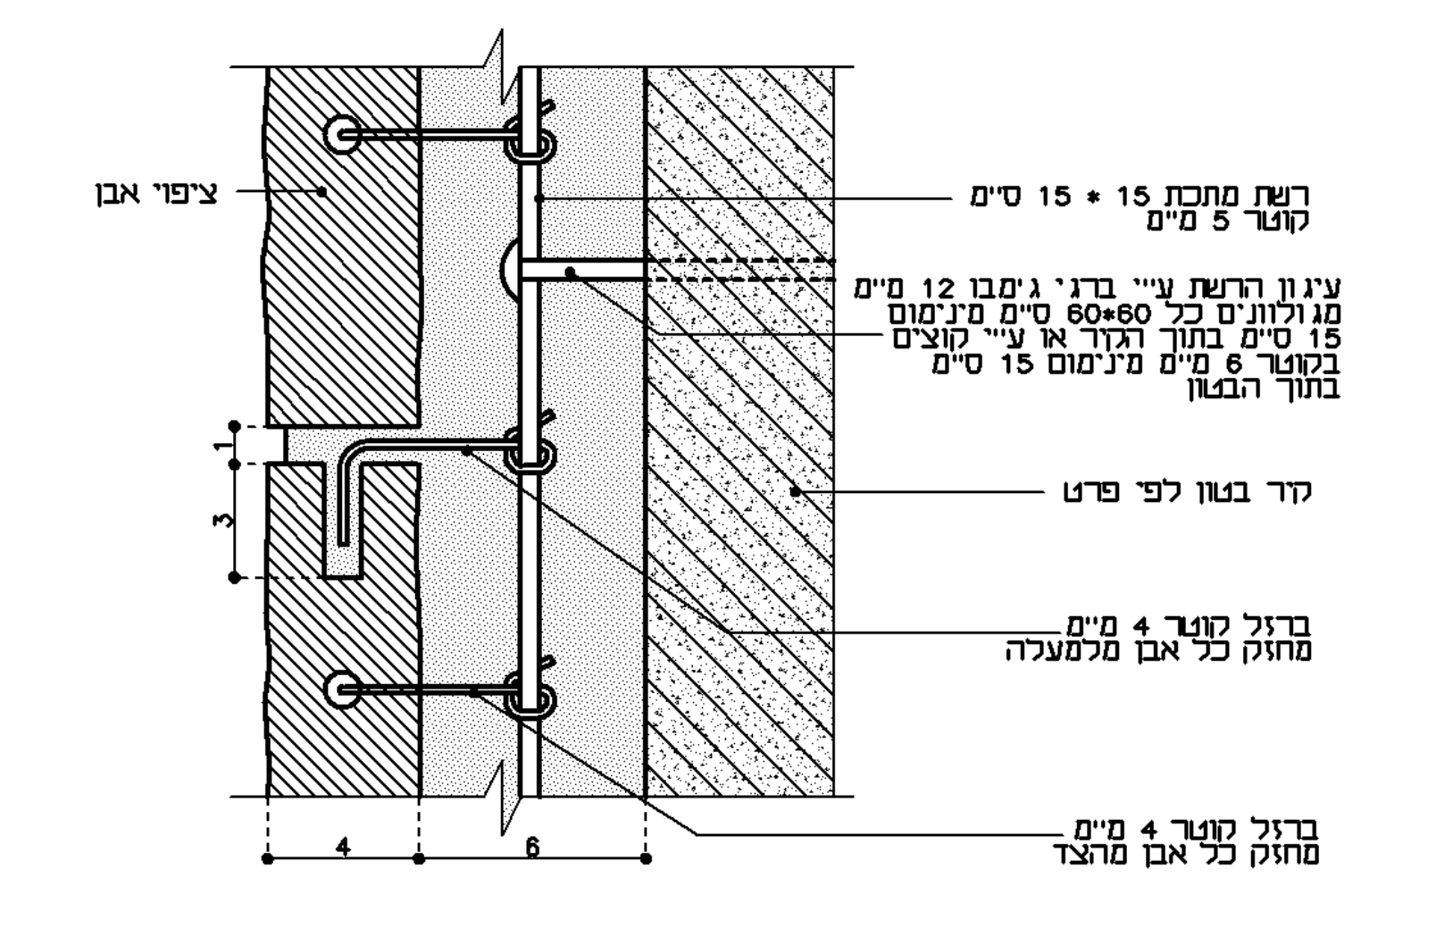
ציפוי אבן
רשת מתכת 15 • 15 ס"מ
קיר בטון לפי פרט
ברזל קוצר 4 מ"מ מחוק כל אבן
ברזל קוצר 4 מ"מ מחוק כל אבן מלמעלה

פרט B 1:2

1 קיר אבן מנוסרת - פרט

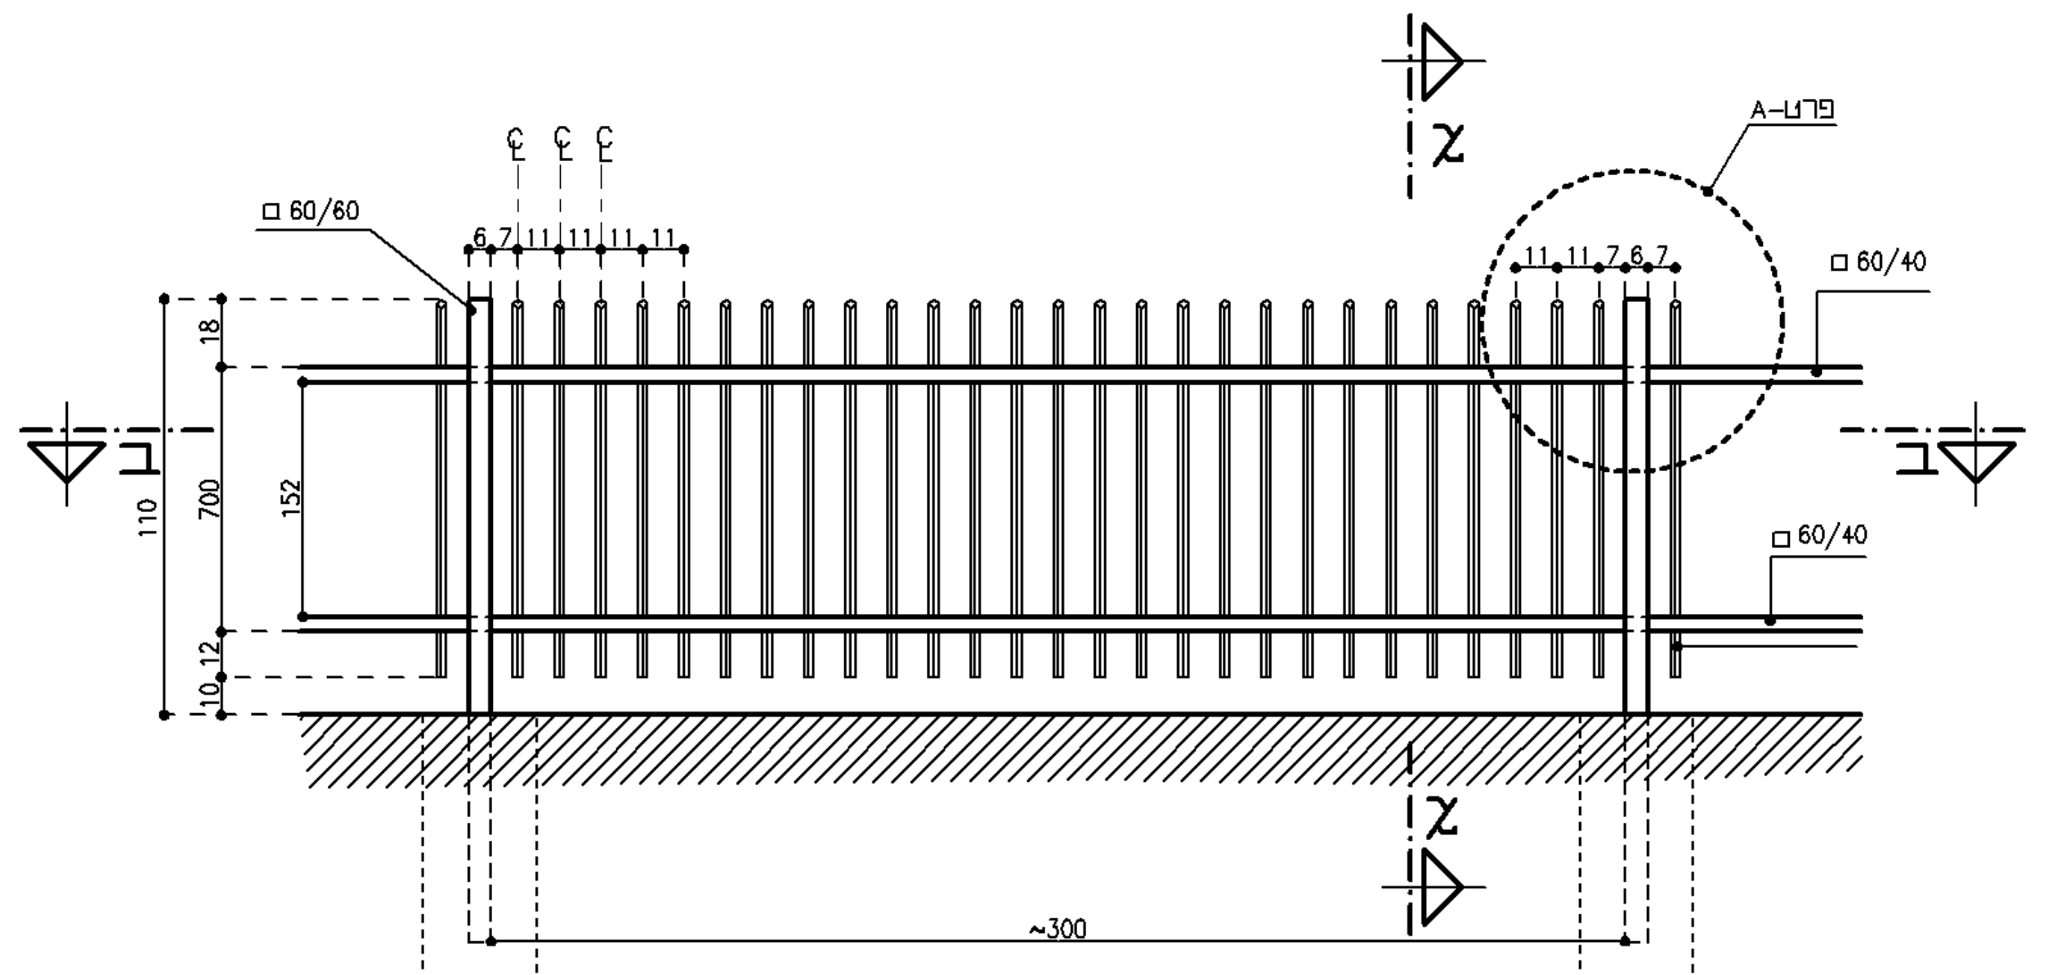
60/60
60/40
פרט–A
~300
יסוד בטון 30/30/80 או על קיר לפי תכנית
110
152
ב
א

חזית 1:20

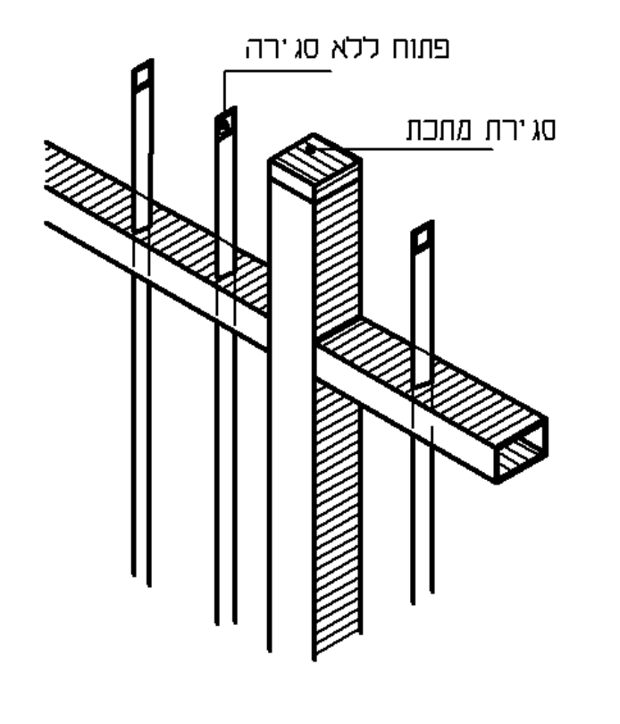
פתוח ללא סגירה
סגירת מתכת

פרט–A 1:10

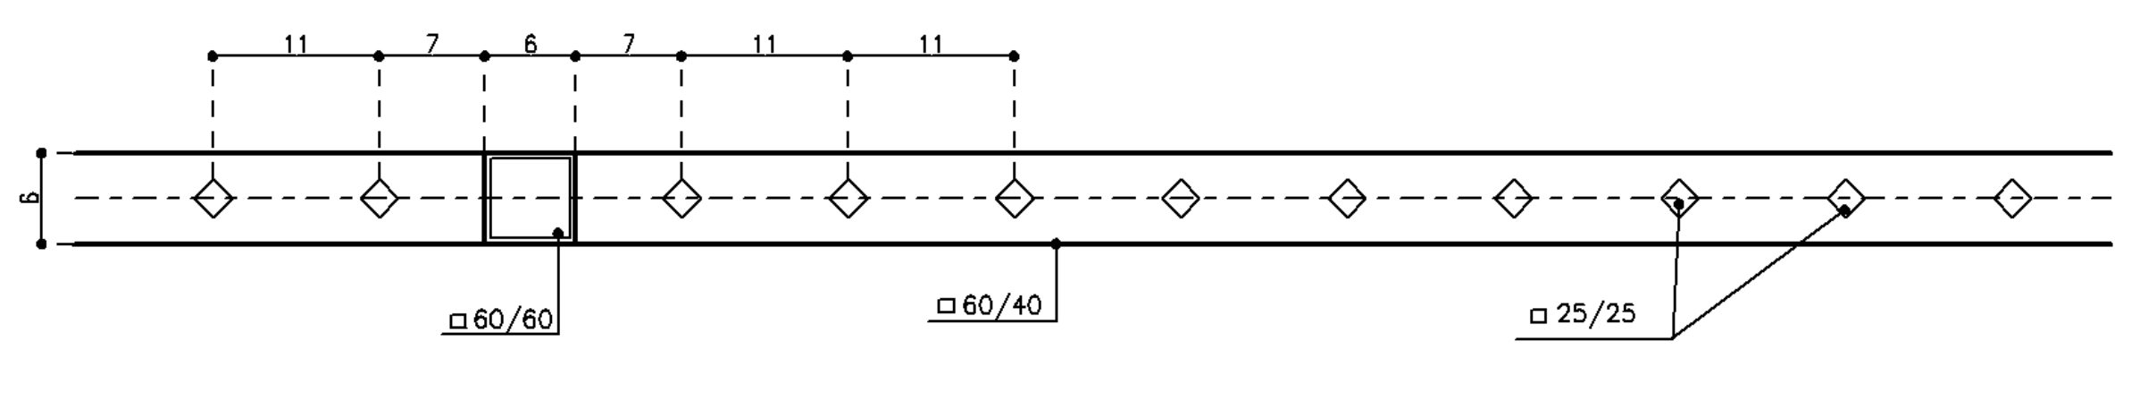
11
7
6
60/60
60/40
25/25

חתך ב–ב 1:5

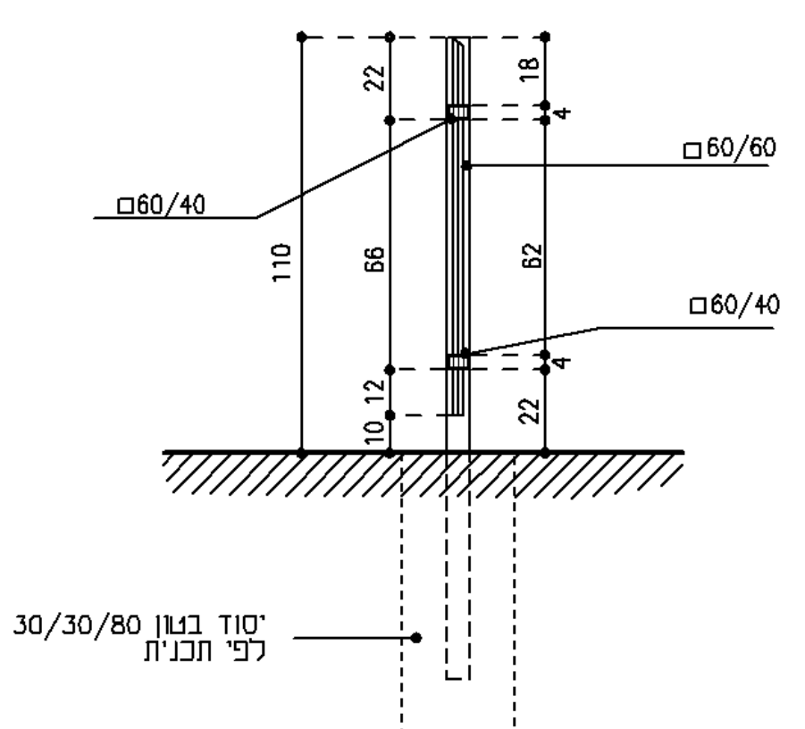
60/60
60/40
110
יסוד בטון 30/30/80 או על קיר לפי תכנית

חתך א–א 1:20

- * גדר פרופילים מרובעים עם 2 מוטות אופקיים מפרופיל מלבני 60/40 מ"מ. עובי הדופן 2 מ"מ, אשר לכל אורכם חורים מרובעים במידות 25/25 ובזוית של 45 למשטח הפרופיל שדרכם מושחלים מוטות מפרופיל ריבוע' 25/25 מ"מ ועובי הדופן 1.5 מ"מ ומרותכים במצב זה. המוטות בולטים בשעור של 180 מ"מ מעל המוט העליון ו–100 מ"מ מתחת למוט התחתון. המוטות מעובדים בצד העליון לחודים בשיפוע של 45 כדי להקשות על מטפסים.
- * עמודי הגדר – עשויים מפרופיל רבוע' 60/60 מ"מ ועובי דופן 2 מ"מ, ובראש הפרופיל סגר אלומיניום. המרחק בין עמודי הגדר 3 מ'.
- * החיבור בין עמודי הגדר לבין הגדר מתבצעת בעזרת מחבר שלא ניראה לעין ומורכב על עמודי הגדר
- * כל חלקי הגדר והעמודים מגולוונים באבץ חם.

2 פרט מעקה על ראש הקיר
בגובה 1.10 מ'

תאריך			
11.11.15		תוספת סימן "לביצוע"	2

תאריך | תפוצה | מהדורה | יועץ | לעיון | למכרז | לביצוע

לביצוע ● | למכרז ○ | לעיון ○

המבצע אחראי לבדיקת המידות.
על המבצע לבקר את כל המידות ואת התכניות המשלימות של כל המקצועות. עליו לאפשר ההכנות לכל המערכות לפני היציקה.
על כל טעות או אי התאמה עליו להודיע למתכנן.

מהדורה: 2 11.11.15

מס' עבודה: **294.200**

שם עבודה: **בית ספר חטיבת ביניים – קדימה**

שם הגליון: **פרטים מס' 1....3**

קנה מידה: משתנה

תכנון

שרטט אירנה

תאריך 22.12.13

פיט לדרר
אדריכל נוף
רח' יותם 23, חיפה 34675

PETE LEDERER
LANDSCAPE ARCHITECT
23 YOTAM STR., HAIFA 34675

TELEPHONE:(04)8266386 :טלפון
TELEFAX: (04)8256979 :טלפקס
E-mail: petewl@bezeqint.net

128X90(h)