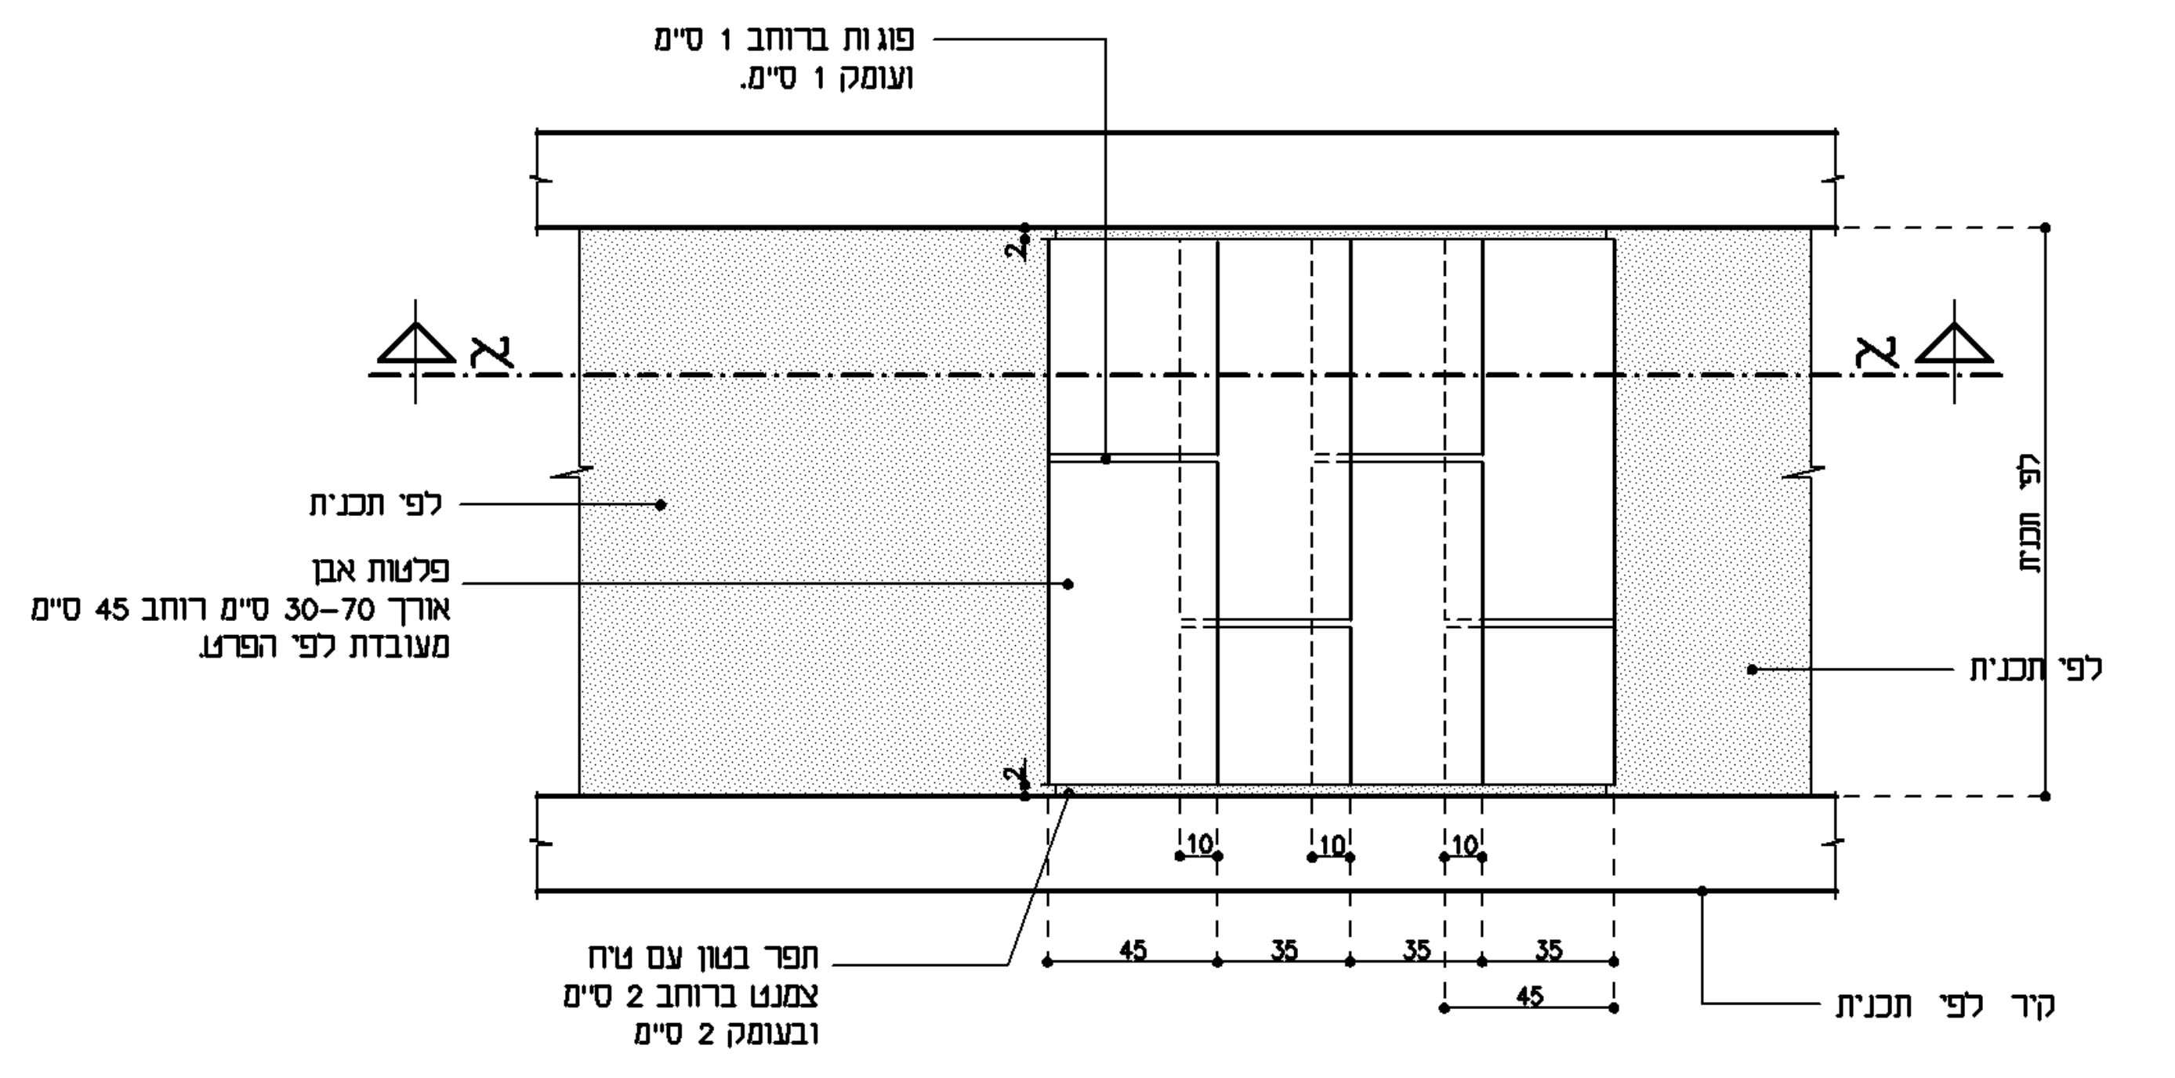
פוגות ברוחב 1 ס"מ
ועומק 1 ס"מ.
א
א
לפי תכנית
פלטות אבן
אורך 30-70 ס"מ רוחב 45 ס"מ
מעובדת לפי הפרט.
לפי תכנית
לפי תכנית
2
2
10
10
10
45
35
35
35
45
תפר בטון עם טיח
צמנט ברוחב 2 ס"מ
ובעומק 2 ס"מ
קיר לפי תכנית

תכנית כללית טיפוסית 1:20

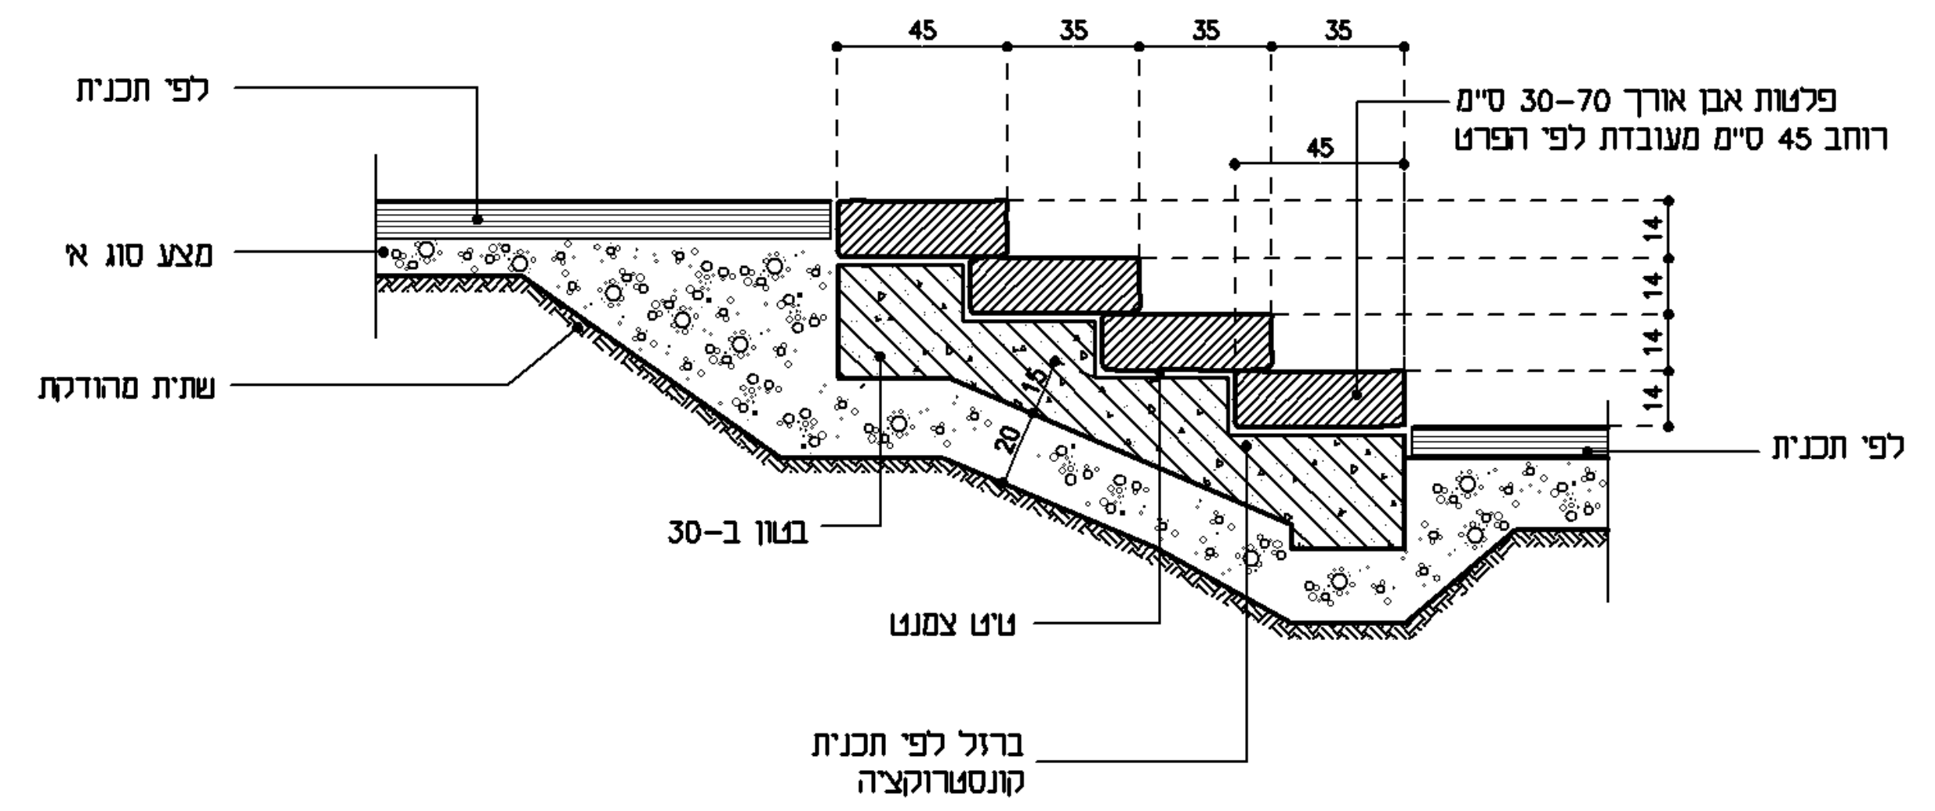
45
35
35
35
45
לפי תכנית
פלטות אבן אורך 30-70 ס"מ
רוחב 45 ס"מ מעובדת לפי הפרט
מצע סוג א'
14
14
14
14
15
20
שתית מהודקת
לפי תכנית
בטון ב-30
טיט צמנט
ברזל לפי תכנית
קונסטרוקציה

חתך א – א 1:20

21 מדרגות אבן – פרט

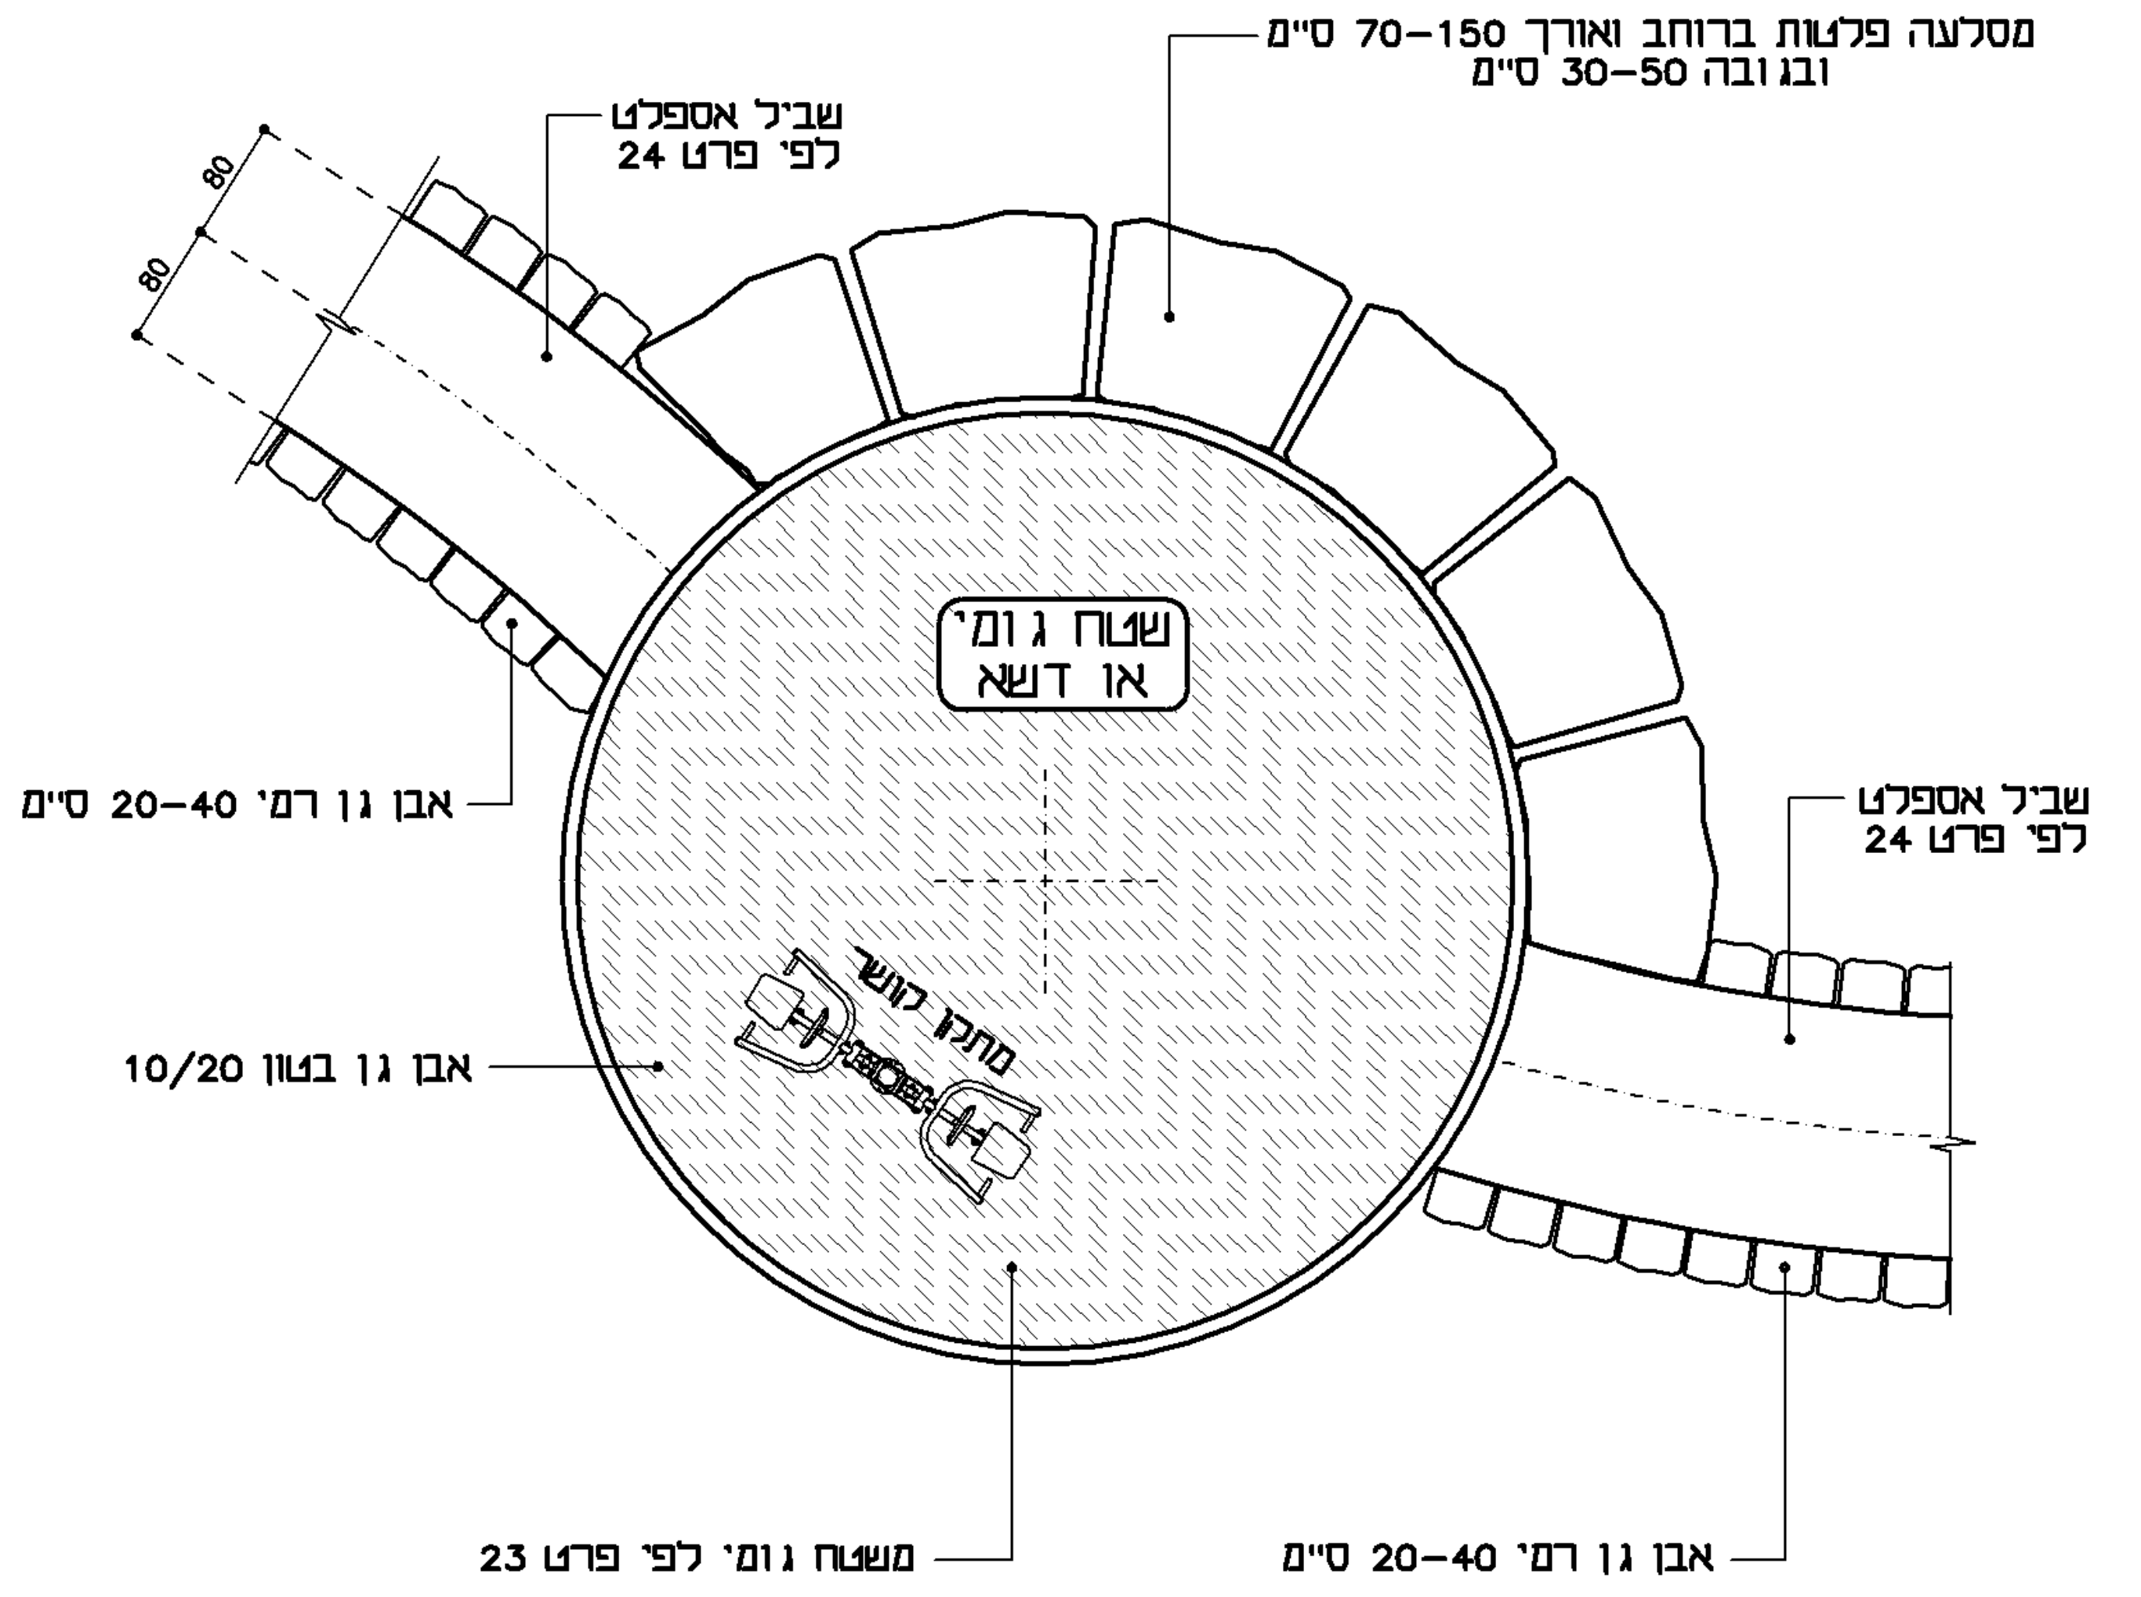
מסלעה פלטות ברוחב ואורך 70-150 ס"מ
ובגובה 30-50 ס"מ
שביל אספלט
לפי פרט 24
80
80
שטח גומי
או דשא
אבן גן רמי 20-40 ס"מ
שביל אספלט
לפי פרט 24
מתקן כושר
אבן גן בטון 10/20
משטח גומי לפי פרט 23
אבן גן רמי 20-40 ס"מ

22 פינה ישיבה ומתקן כושר – פרט

ק.מ. 1:50

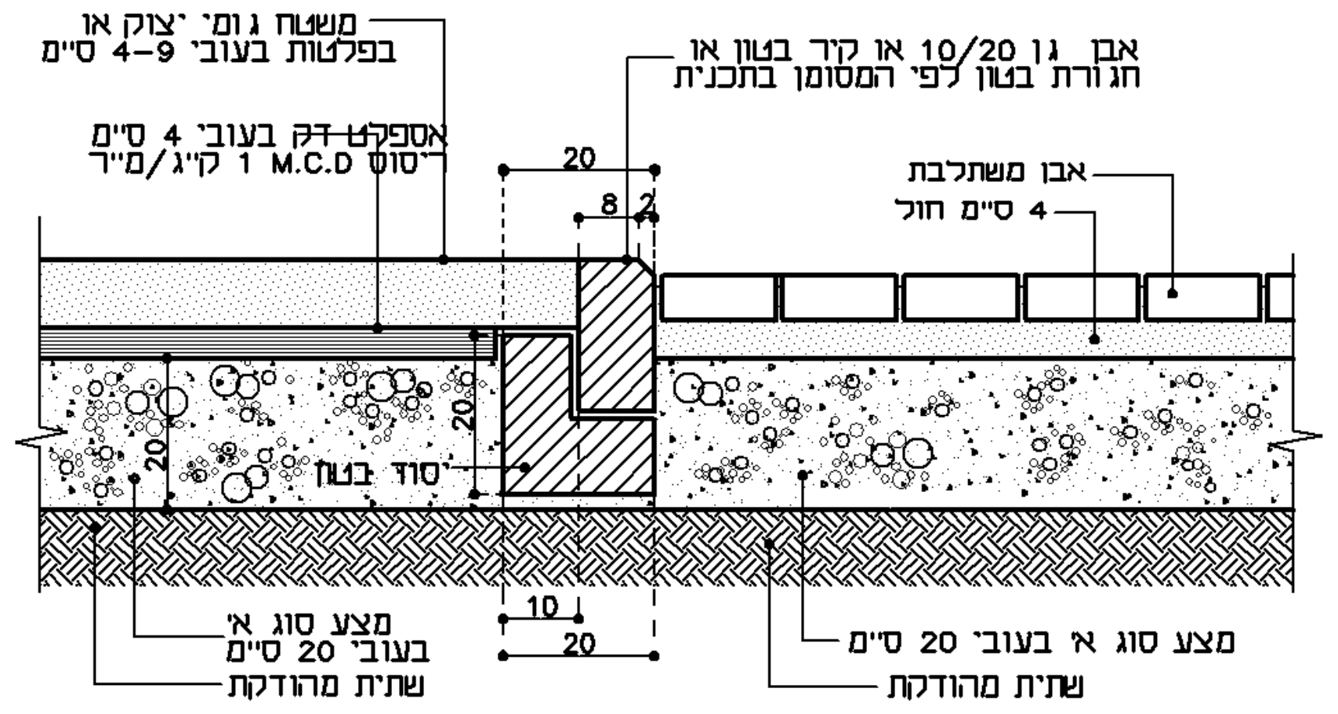
משטח גומי יצוק או
בפלטות בעובי 4-9 ס"מ
אבן גן 10/20 או קיר בטון או
חגורת בטון לפי המסומן בתכנית
אספלט דק בעובי 4 ס"מ
ריסוס M.C.D 1 ק"ג/מ"ר
20
8
2
אבן משתלבת
4 ס"מ חול
20
20
יסוד בטון
10
20
מצע סוג א'
בעובי 20 ס"מ
שתית מהודקת
מצע סוג א' בעובי 20 ס"מ
שתית מהודקת

חתך טיפוסי
ק.מ. 1:10

23 משטח גומי – פרט
באזור משחקים

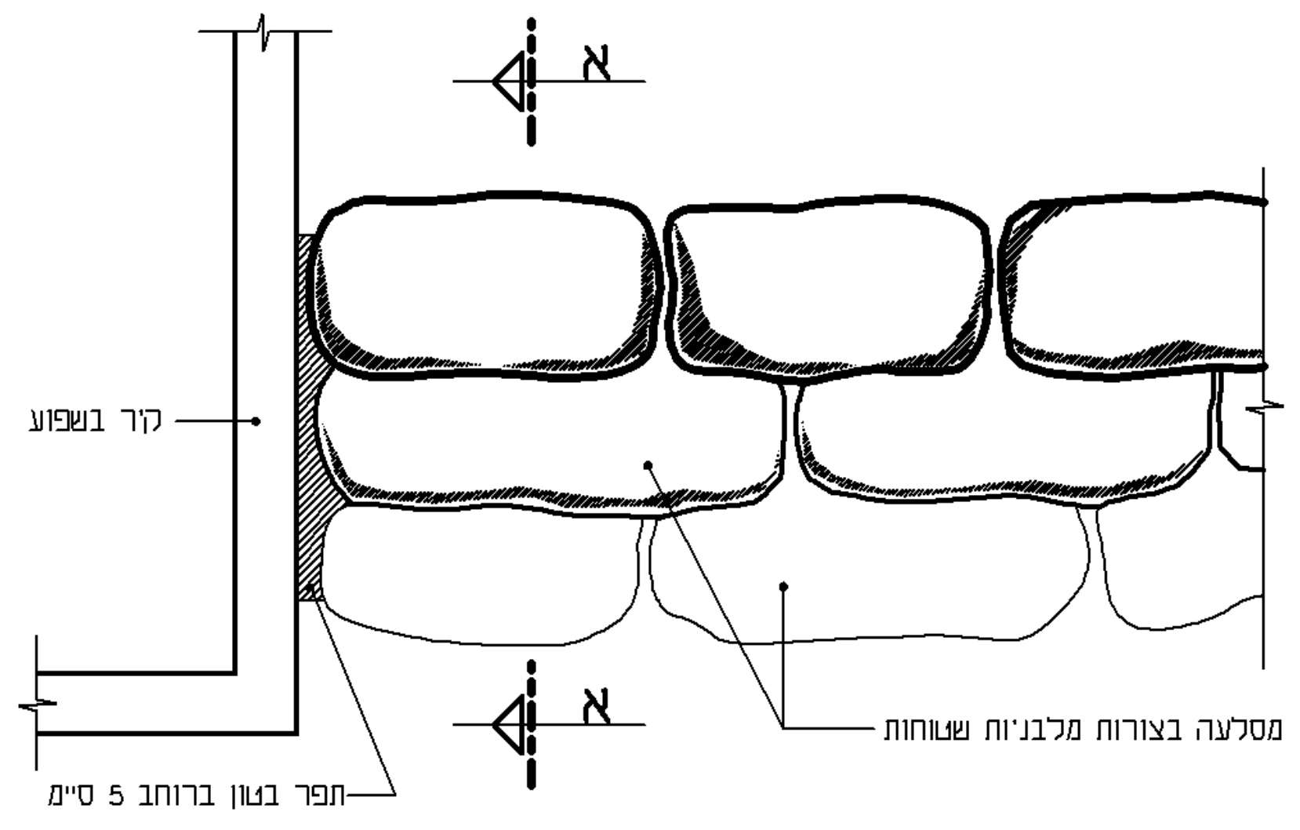
א
קיר בשפוע
מסלעה בצורות מלבניות שטוחות
א
תפר בטון ברוחב 5 ס"מ

מפגש קיר תומך ומסלעה – מבט על

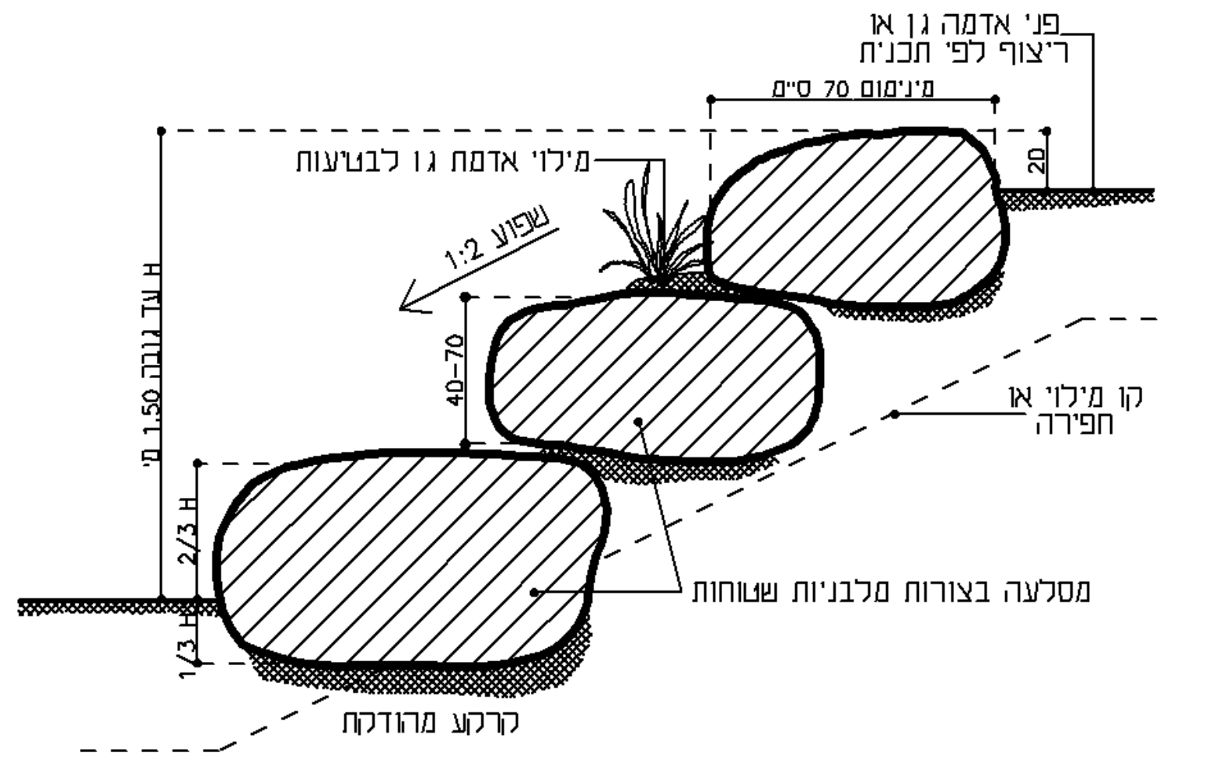
פני אדמה גן או
ריצוף לפי תכנית
מינימום 70 ס"מ
מילוי אדמת גן לבטיעות
שפוע 1:2
20
H עד גובה 1.50 מ'
40-70
קו מילוי או
חפירה
2/3 H
1/3 H
מסלעה בצורות מלבניות שטוחות
קרקע מהודקת

חתך טיפוסי

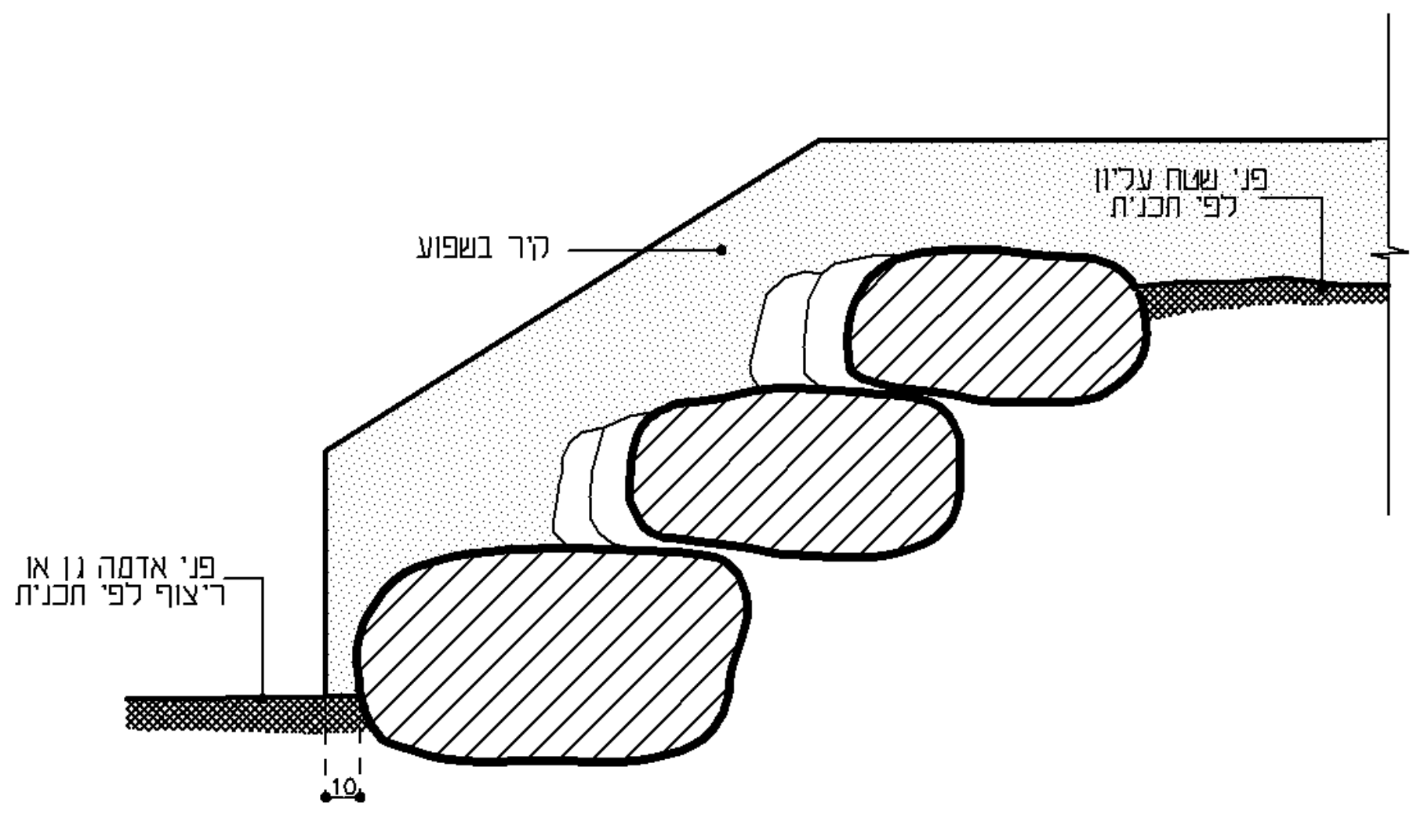
פני שטח עליון
לפי תכנית
קיר בשפוע
פני אדמה גן או
ריצוף לפי תכנית
10

חתך א-א

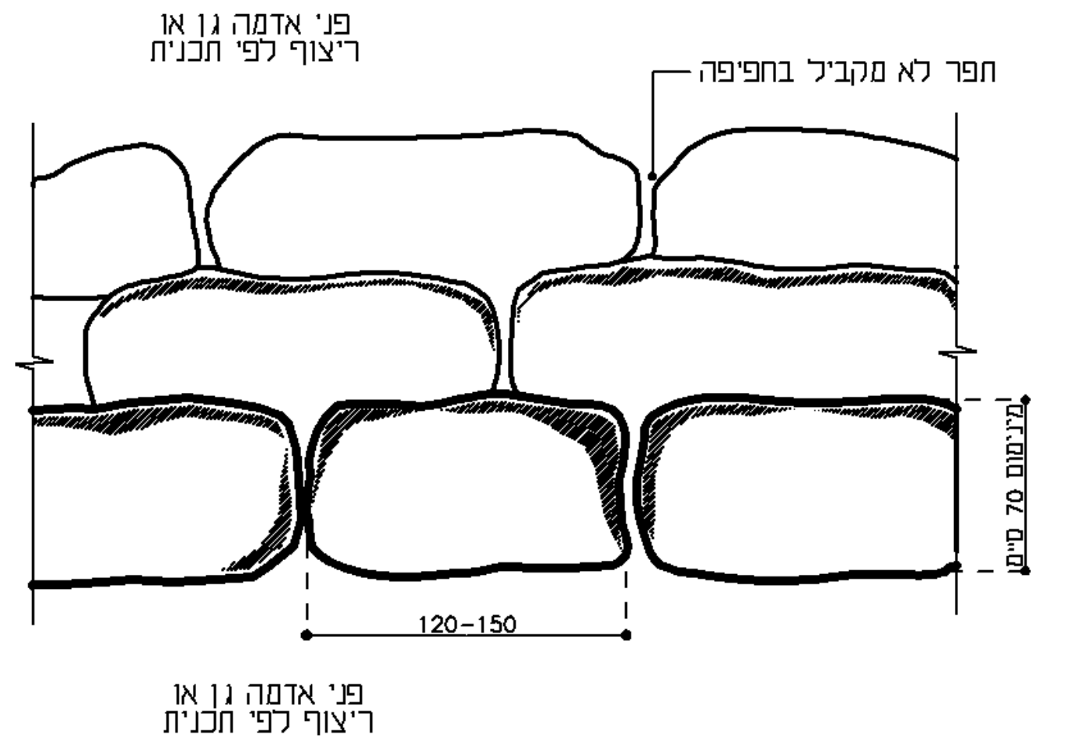
פני אדמה גן או
ריצוף לפי תכנית
תפר לא מקביל בחפיפה
מינימום 70 ס"מ
120-150
פני אדמה גן או
ריצוף לפי תכנית

מבט על

20 מסלעה – פרט

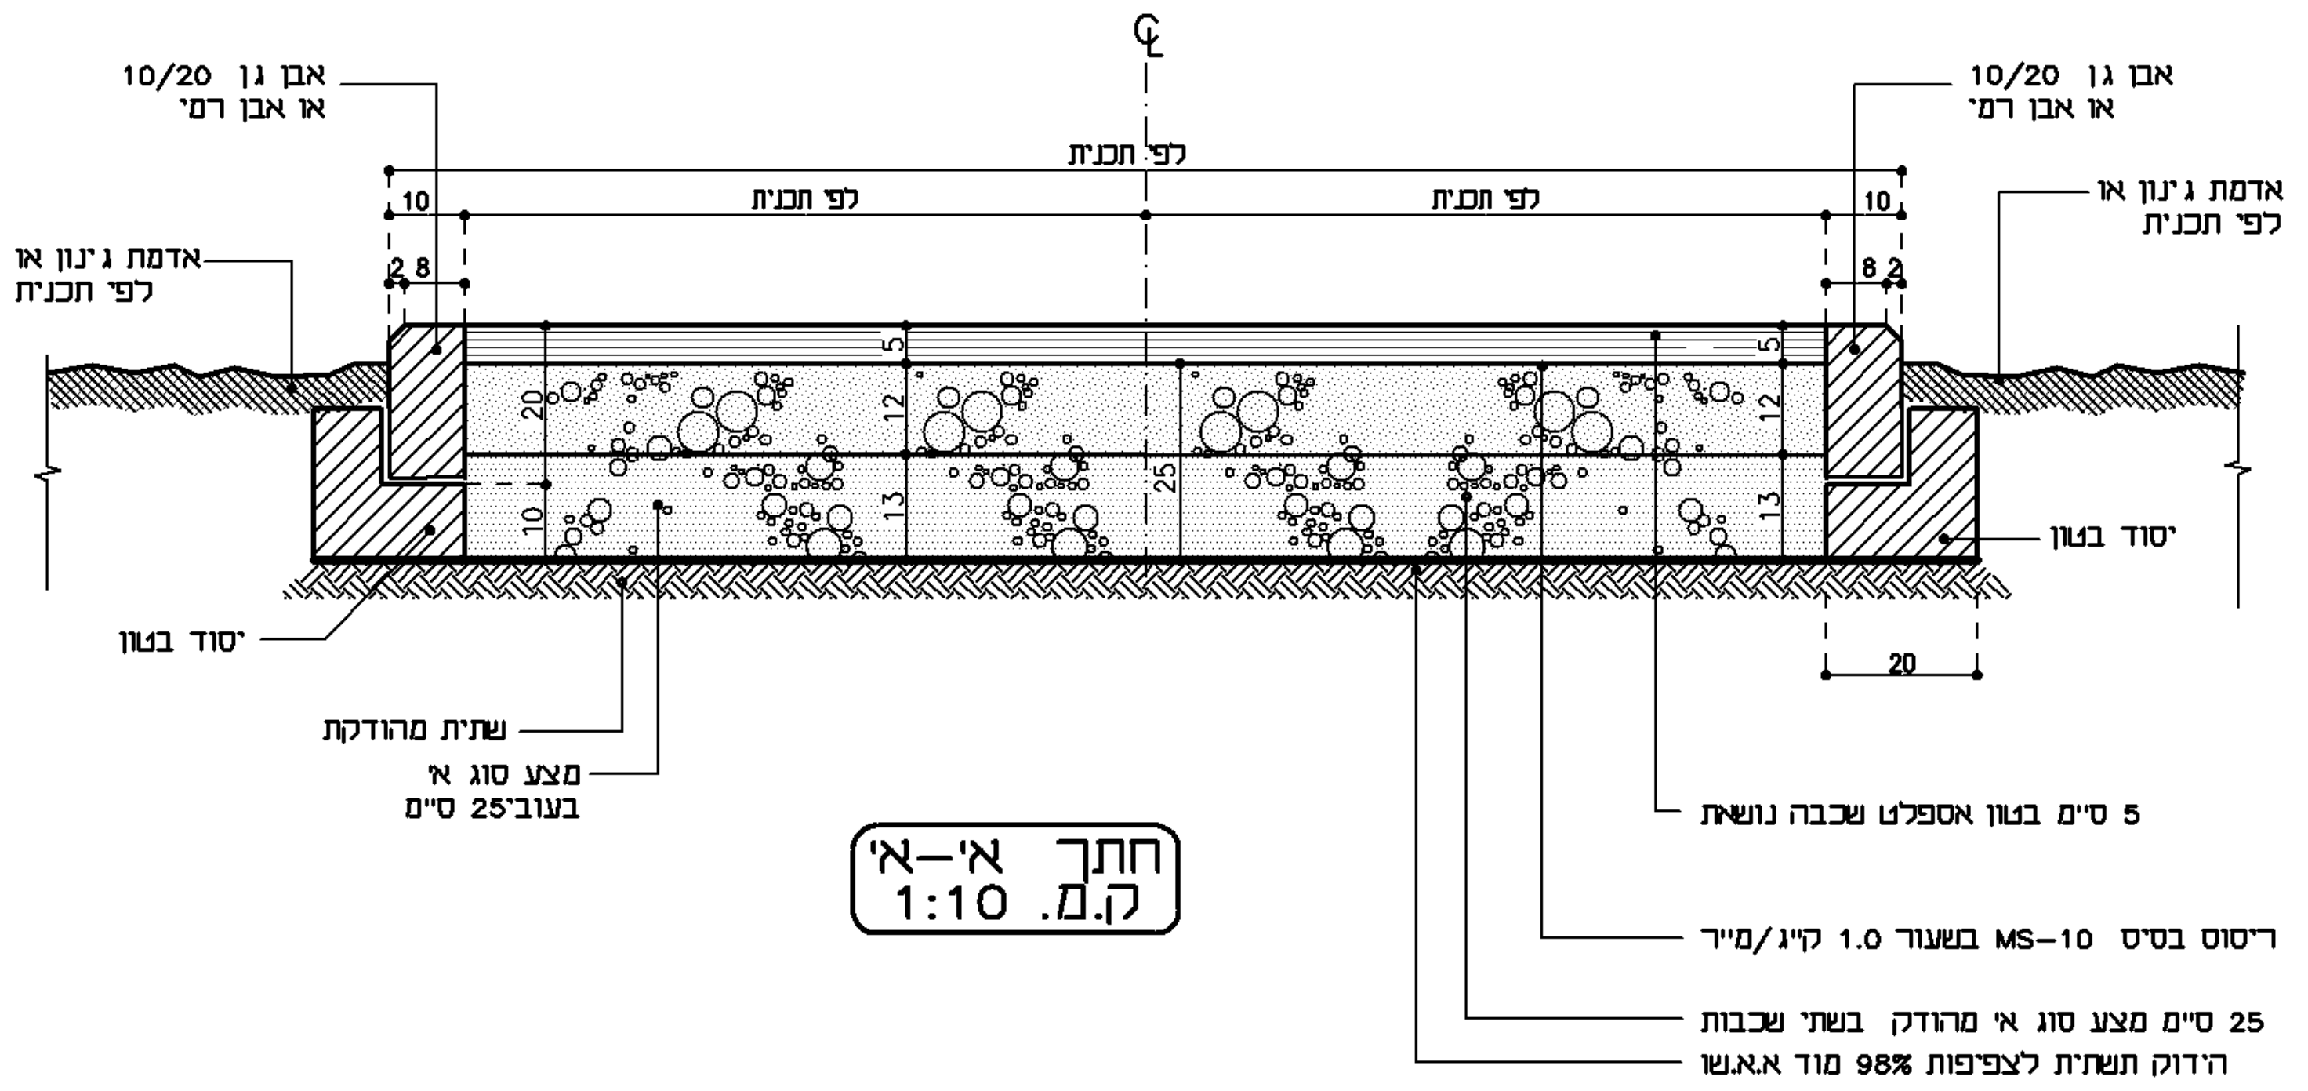
CL
אבן גן 10/20
או אבן רמי
אבן גן 10/20
או אבן רמי
לפי תכנית
10
לפי תכנית
לפי תכנית
10
אדמת גינון או
לפי תכנית
אדמת גינון או
לפי תכנית
2 8
8 2
5
20
12
25
10
13
12
13
5
יסוד בטון
יסוד בטון
20
שתית מהודקת
מצע סוג א'
בעובי 25 ס"מ
5 ס"מ בטון אספלט שכבה נושאת
ריסוס בסיס MS-10 בשעור 1.0 ק"ג/מ"ר
25 ס"מ מצע סוג א' מהודק בשתי שכבות
הידוק תשתית לצפיפות 98% מוד א.א.שו

חתך א'-א'
ק.מ. 1:10

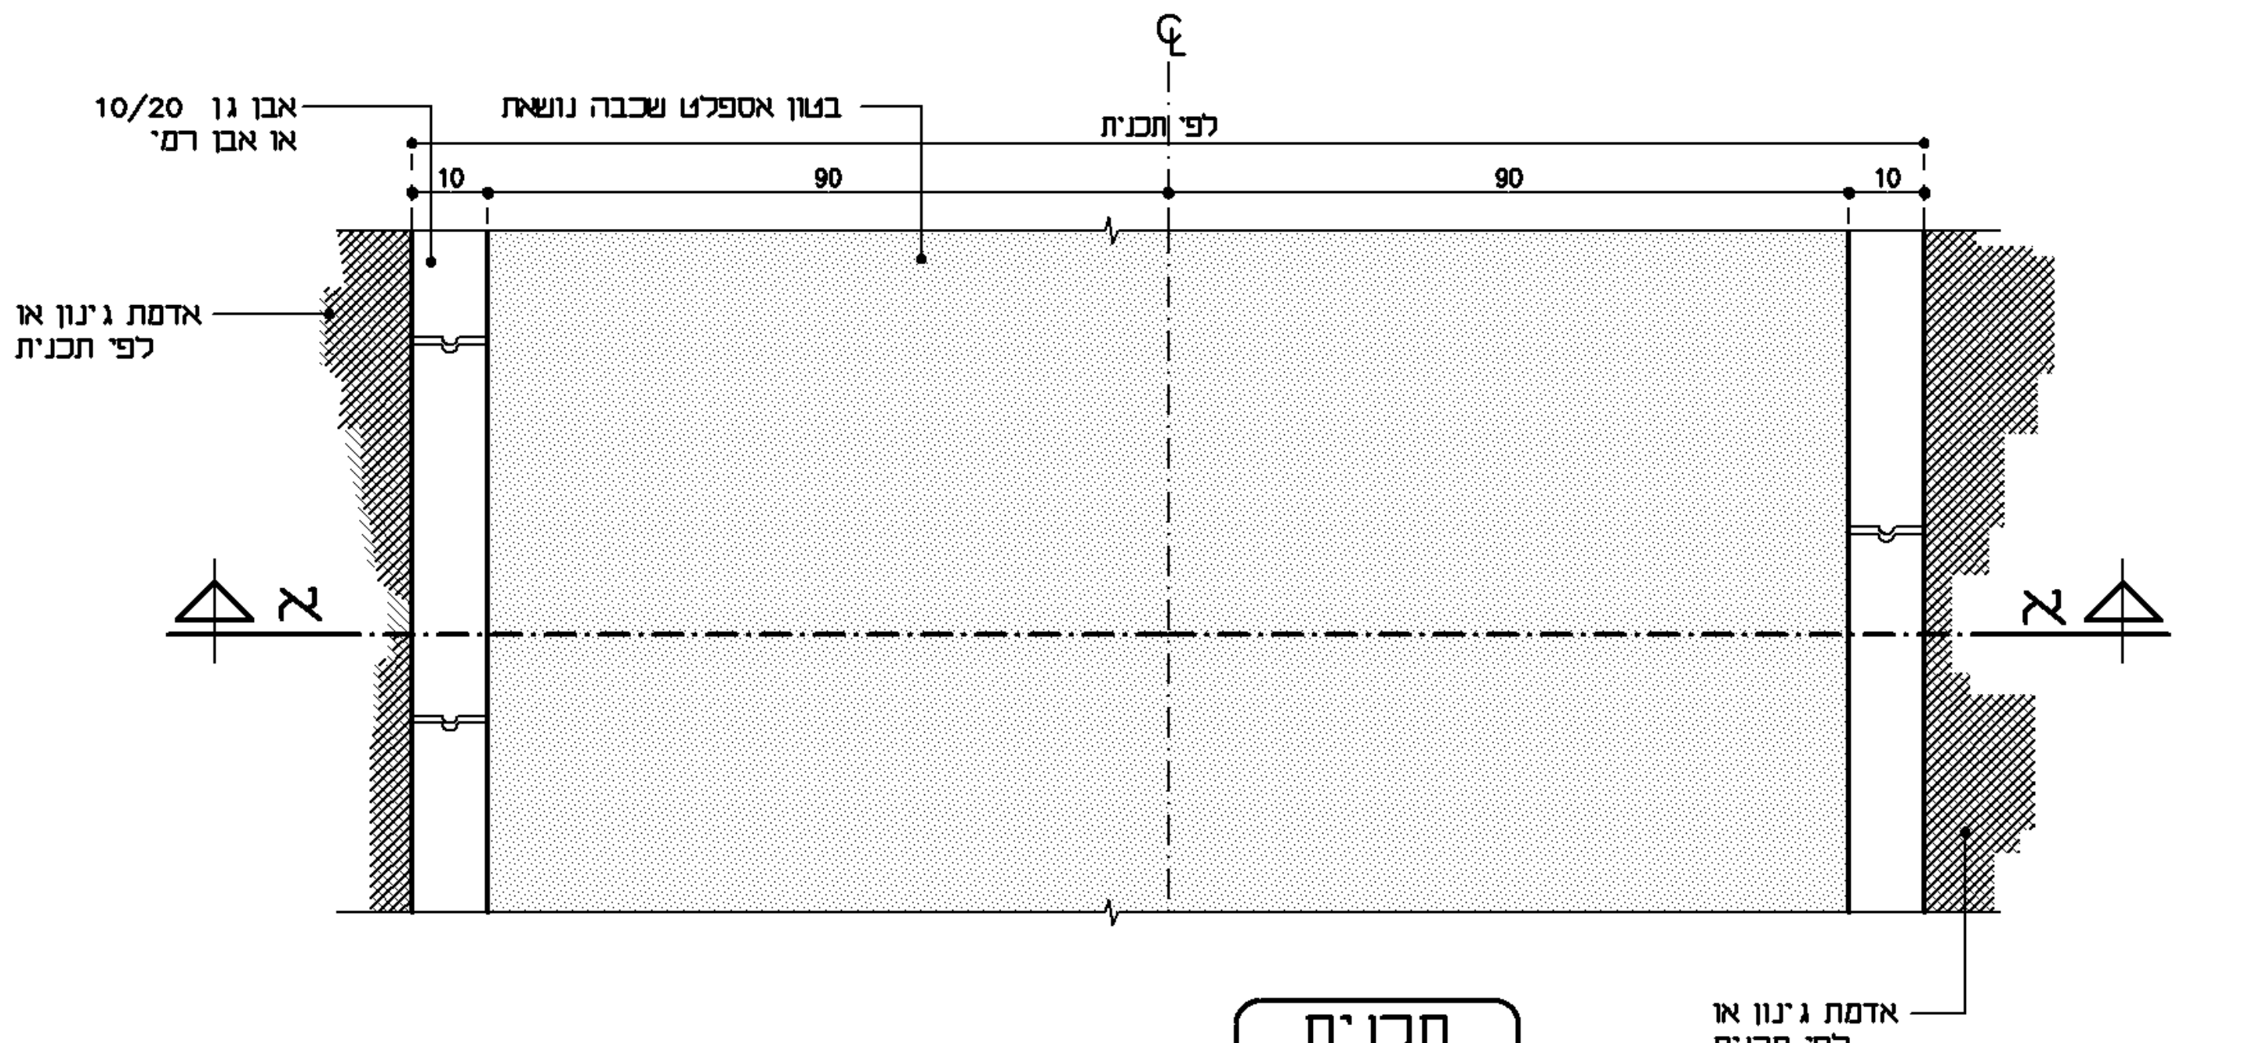
CL
אבן גן 10/20
או אבן רמי
בטון אספלט שכבה נושאת
לפי תכנית
10
90
90
10
אדמת גינון או
לפי תכנית
א
א
אדמת גינון או
לפי תכנית

תכנית
ק.מ. 1:10

24 שביל או משטח אספלט – פרט

②	תוספת סימן "לביצוע"		11.11.15
③	שנוי גובה של המדרגות בפרט מס' 21		12.07.16

מהדורה	גירסה	תאריך	תפוצה	תאריך

לעיון	למכרז	לביצוע
○	○	●

המבצע אחראי לבדיקת המידות.
על המבצע לבקר את כל המידות
ואת התכניות המשלימות של כל
המקצועות. עליו לאפשר ההכנות
לכל המערכות לפני היציקה.
על כל טעות או אי התאמה
עליו להודיע למתכנן.

מהדורה: 3 12.07.16

מס' עבודה: **294.205**

שם עבודה: **בית ספר חטיבת ביניים – קדימה**

שם הגליון: **פרטים מס' 20....24**

תכנון
שרטט אירנה
תאריך 11.11.14

קנה מידה: משתנה

פיט לדרר
אדריכל נוף
רח' יותם 23, חיפה 34675

PETE LEDERER
LANDSCAPE ARCHITECT
23 YOTAM STR., HAIFA 34675

TELEPHONE:(04)8266386 :טלפון
TELEFAX: (04)8256979 :טלפקס
E-mail: petewl@bezeqint.net

100X90(h)