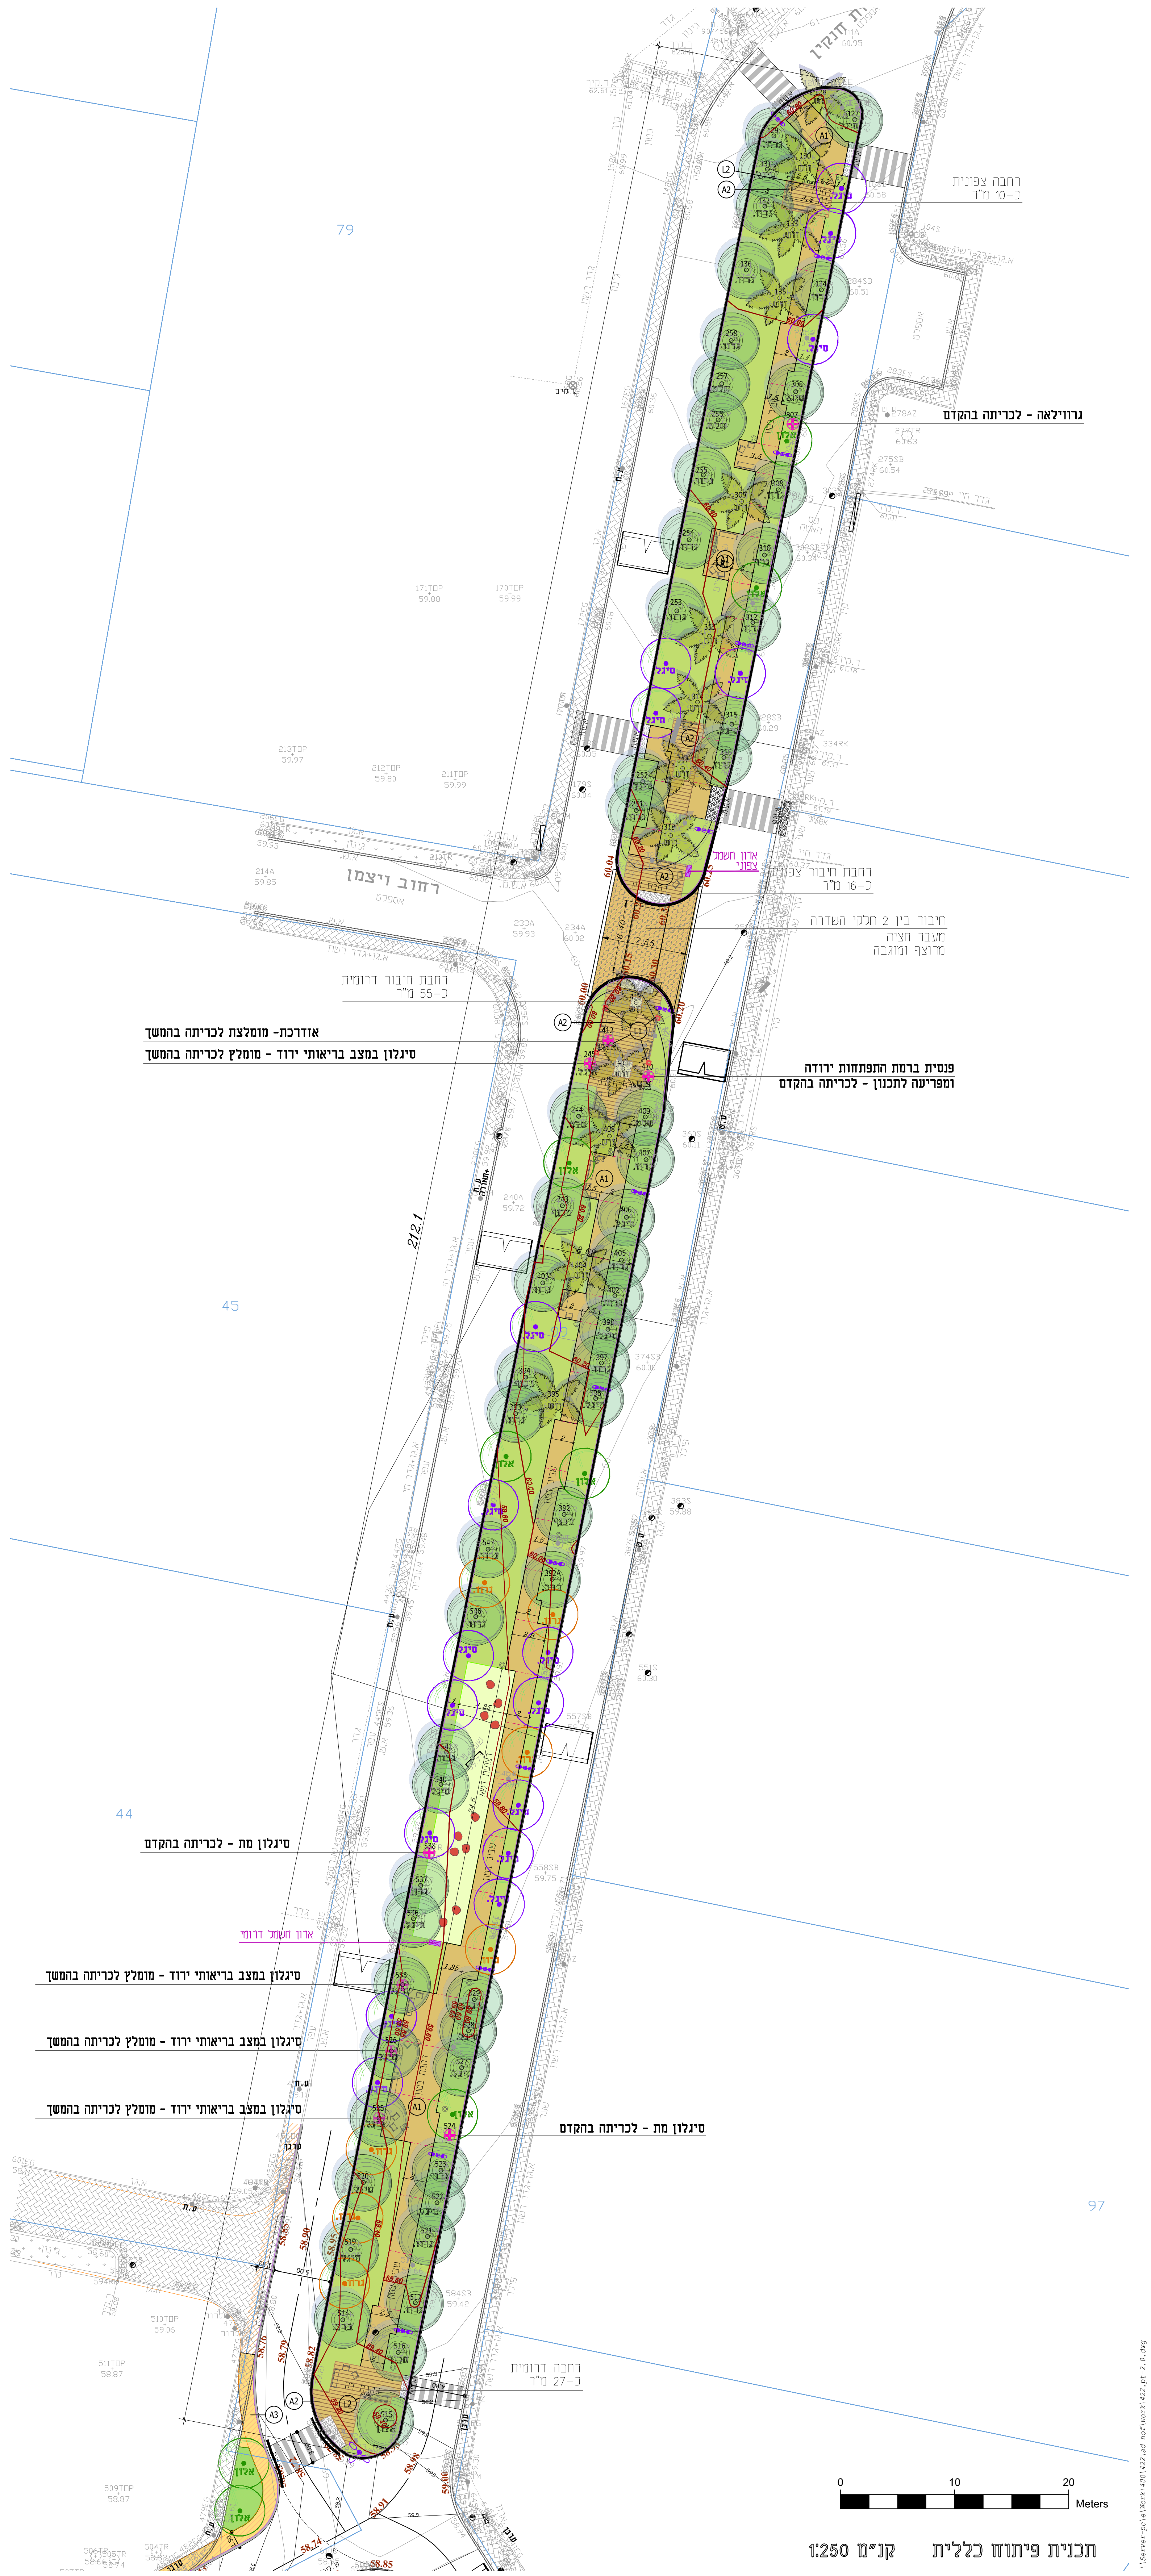
רח' חנקין
רחבה צפונית
כ-10 מ"ר
L2
A2
A1
גרווילאה - לכריתה בהקדם
רחבת חיבור צפונית
כ-16 מ"ר
ארון חשמל
צפוני
חיבור בין 2 חלקי השדרה
מעבר חציה
מרוצף ומוגבה
רחבת חיבור דרומית
כ-55 מ"ר
רחוב ויצמן
אספלט
אזדרכת- מומלצת לכריתה בהמשך
סיגלון במצב בריאותי ירוד - מומלץ לכריתה בהמשך
L1
פנסית ברמת התפתחות ירודה
ומפריעה לתכנון - לכריתה בהקדם
212.1
79
45
44
97
סיגלון מת - לכריתה בהקדם
ארון חשמל דרומי
סיגלון במצב בריאותי ירוד - מומלץ לכריתה בהמשך
סיגלון במצב בריאותי ירוד - מומלץ לכריתה בהמשך
סיגלון במצב בריאותי ירוד - מומלץ לכריתה בהמשך
סיגלון מת - לכריתה בהקדם
רצועת דשא
רחבת בטון
רחבה דרומית
כ-27 מ"ר
0
10
20
Meters

תכנית פיתוח כללית קנ"מ 1:250

מקרא תכנון נוף:

▨	שביל/רחבת בטון ומיקום תפר התפשטות
▨	דק במבוק דחוס
🟩	גינון
🟩	רצועת דשא
✳	עצים קיימים
○ סיגל.	עץ סיגלון מתוכנן
○ גרוו.	עץ גרווילאה מתוכנן
○ אלון	עץ אלון מתוכנן
✚	עץ לכריתה
▭	ספסלים
▥	מערכת ישיבה
●	"פוף" מבטון
⊙	עמוד תאורה
▣	עמוד שילוט
☒	ארון חשמל

מקרא סימון פרטים:

A1	ריצוף - בטון מסורק
A2	ריצוף - דק במבוק דחוס
A3	ריצוף - מדרכה א.משתלבת
L1	עמוד שילוט דקורטיבי
L2	שלט מידע

מס.	תאריך	עדכון
2	9.1.23	סימון גבהים מתוכננים על גבי השביל
1	17.11.22	ביטול שולחנות פיקניק. צמצום רוחב שביל בקרבת עצים. הוספת סימון תפרי התפשטות לאורך שביל הבטון

לעיון	למכרז	לביצוע	לאישור ועדה
○	●	○	○

יזם:
מועצה מקומית קדימה-צורן

שם פרוייקט:
חידוש שדרת חנקין

שם הגיליון:
תכנית פיתוח כללית ופרטים נופיים

מס. פרוייקט	שם תכנית	מס. גרסה	
422	pt-2.0	3	גיליון 1 מתוך 1

תאריך	09.01.2023
קנ"מ	1:250
שם קובץ	pt-250
מידות	

\\Server-pc\e\Work\400\422\ad nof\work\422.pt-2.0.dwg

אדריכלותנוף
טוף-סרגוסי בע"מ
השקדים 1, קרית טבעון 3606701
04-6415717 ☎ 04-6415719

- המבצע אחראי לבדיקת התכניות והתאמתן במקום.
- על המבצע לבקר את כל המידות ולהודיע למתכנן, לפני הביצוע על כל טעות או אי התאמה.
- אין לקבוע מידות על ידי מדידה על גבי השרטוט.
- אין לעשות כל שימוש בתכנית זו, או ברעיונות הגלומים בה, ללא אישור בכתב מהמתכנן.

הערות:

1. יציקת הבטון תהיה עם גימור בסירוק עדין ומינימלי.
   כיוון הסירוק אחיד לרוחב השביל.
   בגמר השביל תסתיים היציקה במלנז במאלג' 8 ס"מ -ראה שרטוט.
2. מיקום תפרי התפשטות לפי תכנית פיתוח נופית.
3. פרטי ביסוס, זיון וקונטרוקציה ע"פ תוכניות ופרטי הקונסטרוקטור.
4. יש לבצע קטע שביל לדוגמה באורך 3 מ' ולאישור אדריכל הנוף.

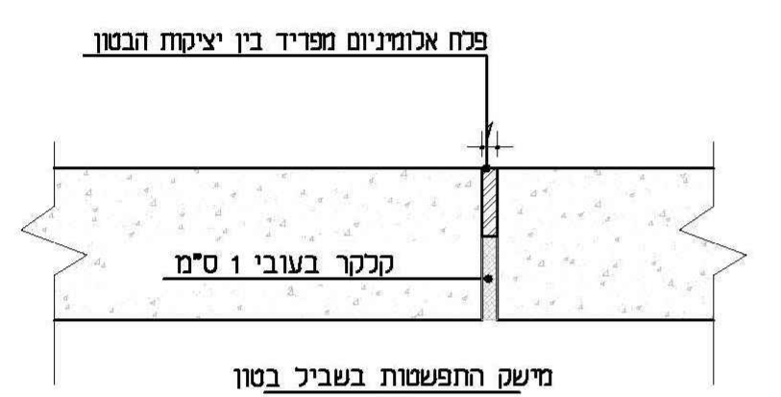
פלח אלומיניום מפריד בין יציקות הבטון
קלקר בעובי 1 ס"מ

מישק התפשטות בשביל בטון
1:6

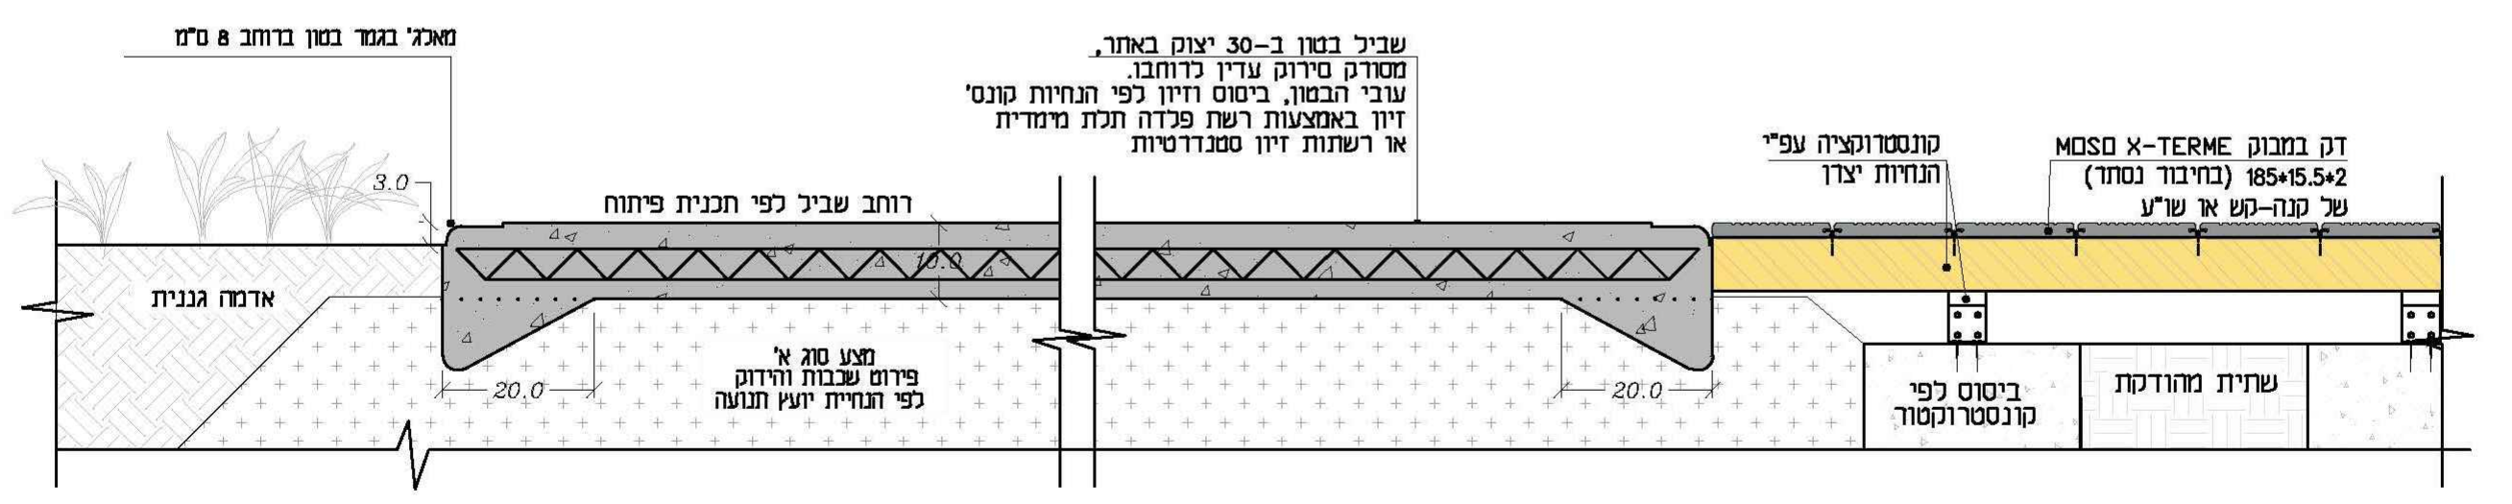
מאלג' בגמר בטון ברוחב 8 ס"מ
3.0
אדמה גננית
רוחב שביל לפי תכנית פיתוח
10.0
20.0
מצע סוג א'
פיזור שכבות והידוק
לפי הנחיית יועץ תנועה
שביל בטון ב-30 יצוק באתר,
מסורק סירוק עדין לרוחבו.
עובי הבטון, ביסוס וזיון לפי הנחיות קונס'
זיון באמצעות רשת פלדה תלת מימדית
או רשתות זיון סטנדרטיות
20.0
קונסטרוקציה עפ"י
הנחיות יצרן
דק במבוק MOSO X-TERME
(בחיבור נסתר) 185*15.5*2
של קנה-קש או שו"ע
ביסוס לפי
קונסטרוקטור
שתית מהודקת

חתך קצה שביל בטון במפגש עם דק ובמפגש עם גינון
קנ"מ 1:10

אדריכלותנוף טוף-סרגוסי בע"מ
השקדים 1, קרית טבעון 3606701
04-6415717 04-6415719

422	קדימה צורן - חידוש שדרת חנקין	תאריך: מאי 2021
A1	שביל בטון מסורק	קנ"מ: משתנה

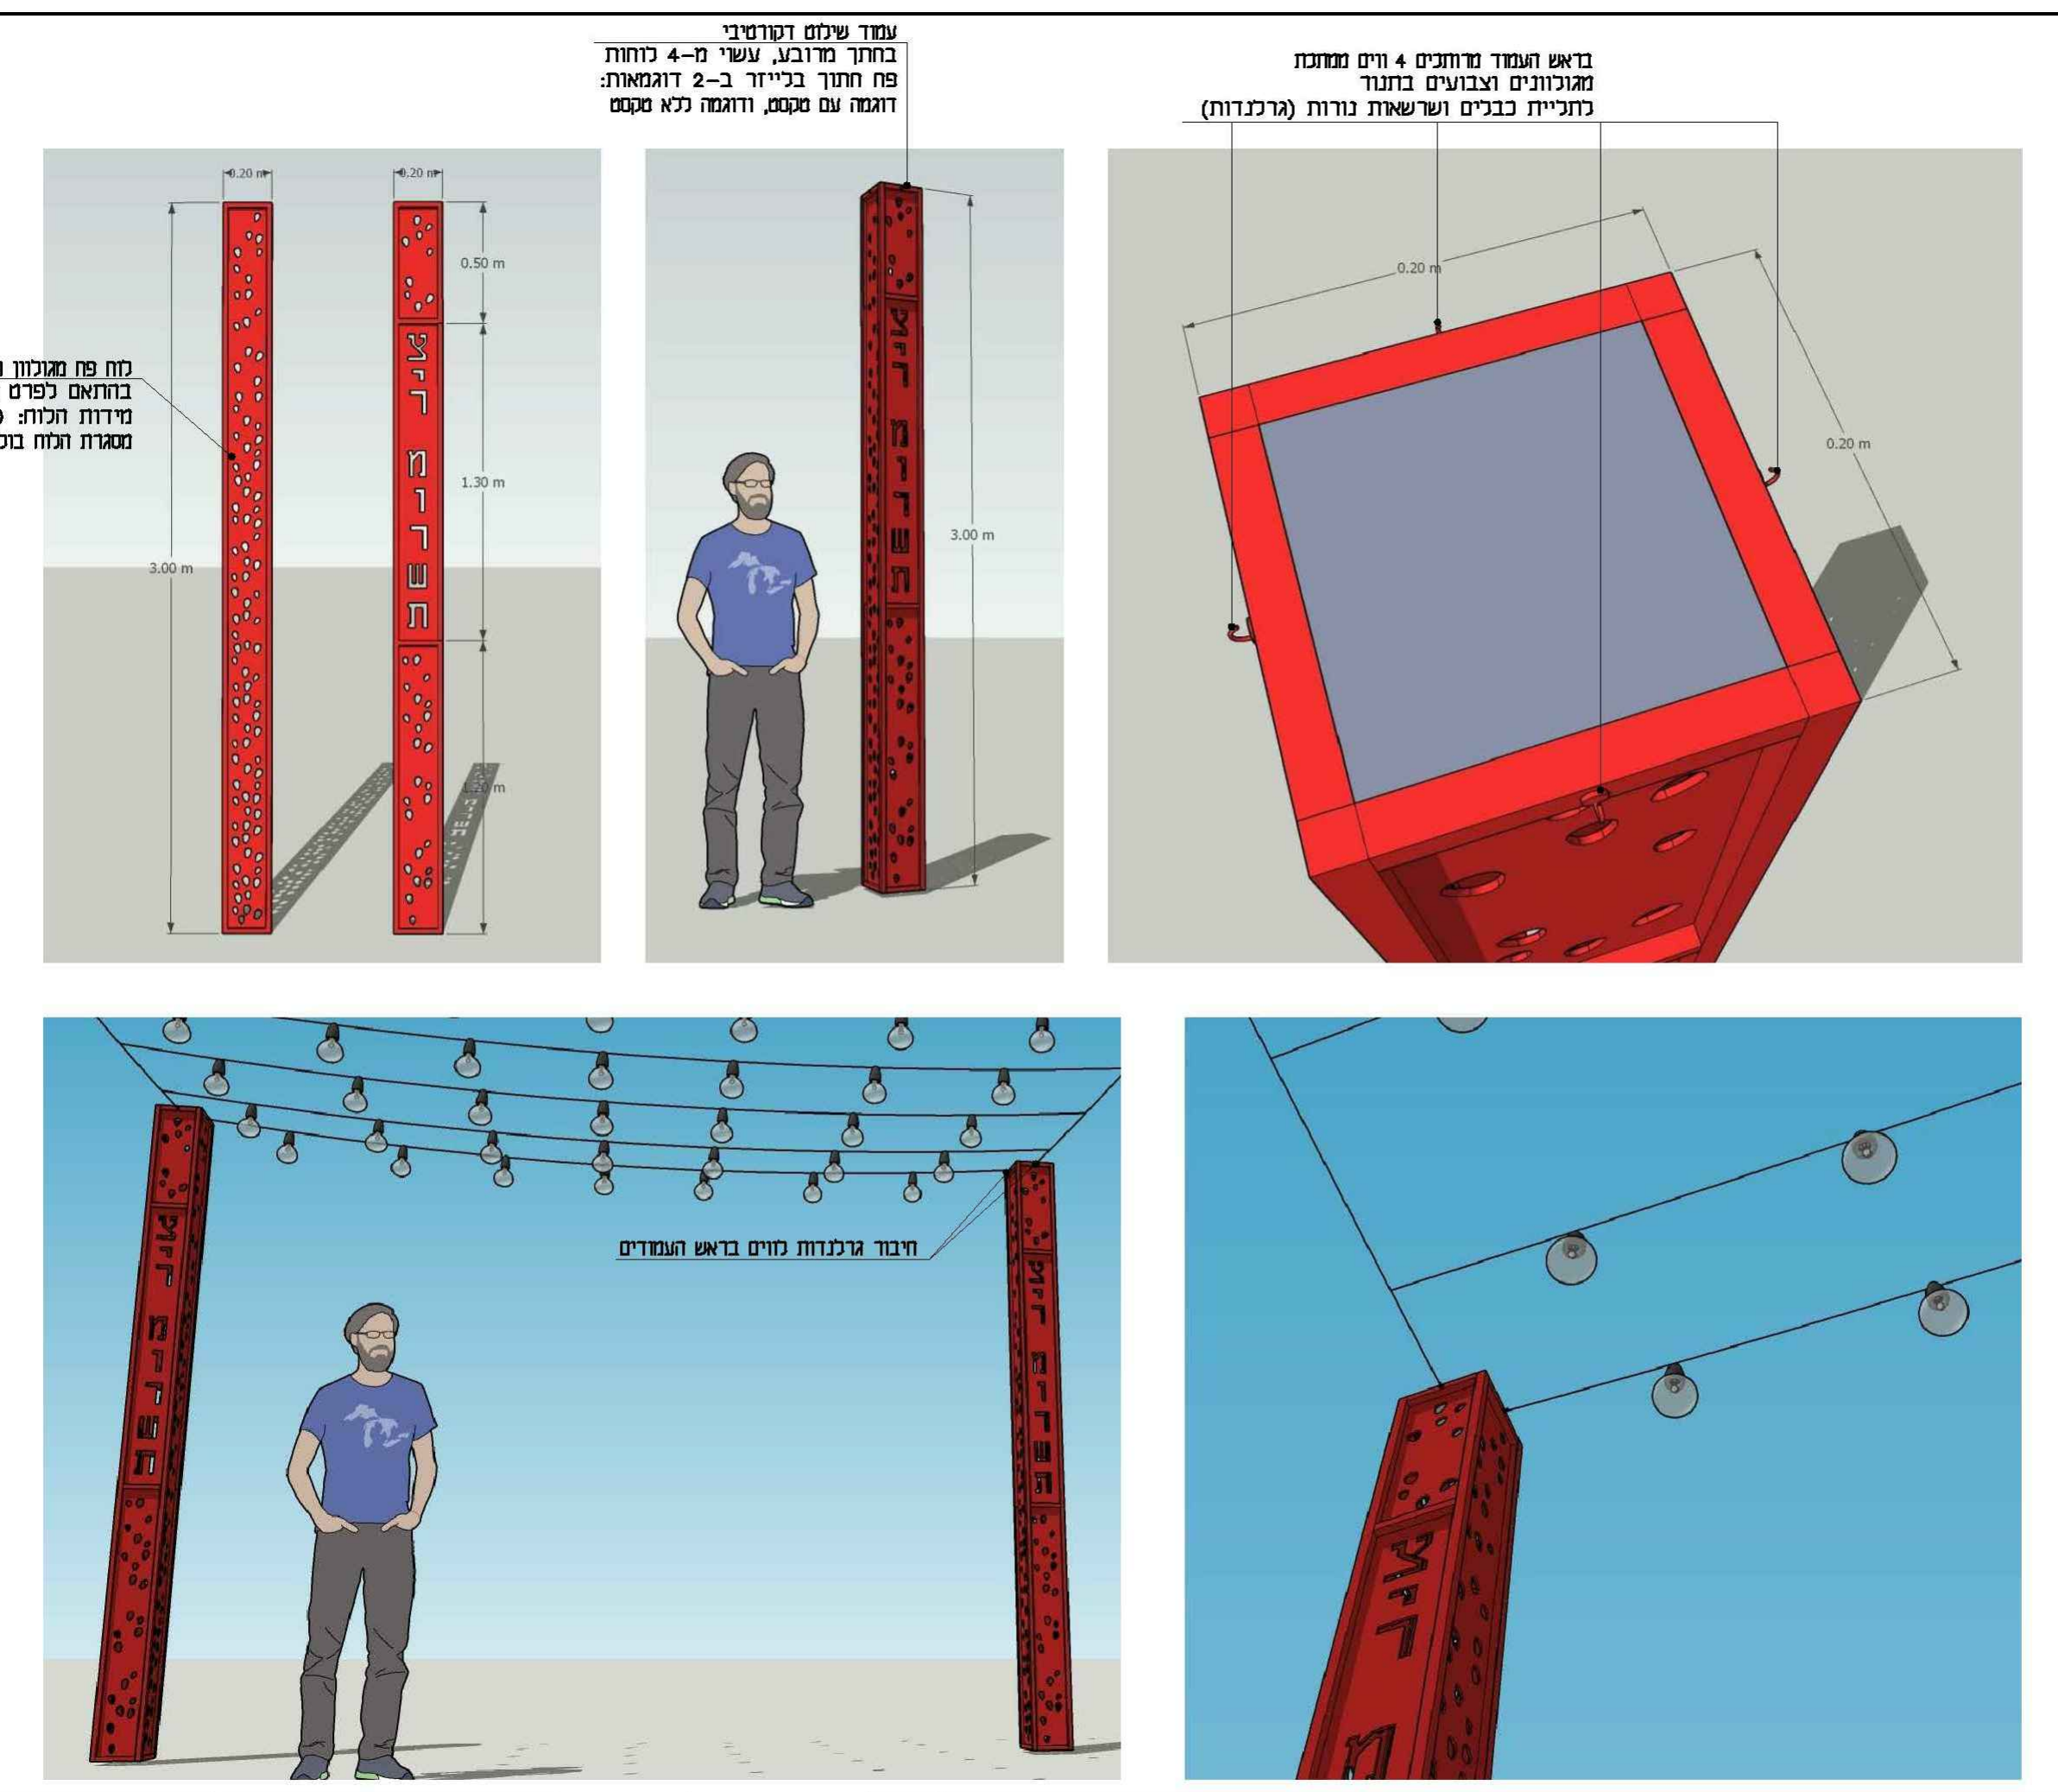
עמוד שילוט דקורטיבי
בחתך מרובע, עשוי מ-4 לוחות
פח חתוך בלייזר ב-2 דוגמאות:
דוגמה עם טקסט, ודוגמה ללא טקסט
בראש העמוד מרותכים 4 ווים ממתכת
מגולוונים וצבועים בתנור
לתליית כבלים ושרשראות נורות (גרלנדות)
לוח פח מגולוון וצבוע בתנור חתוך בלייזר
בהתאם לפרט האדריכלי
מידות הלוח: 20/300 ס"מ עובי 2 מ"מ
מסגרת הלוח בולטת 2 ס"מ מפני המישור
0.20 m
0.50 m
1.30 m
1.20 m
3.00 m
צירי מורשת
חיבור גרלנדות לווים בראש העמודים

אדריכלותנוף טוף-סרגוסי בע"מ
השקדים 1, קרית טבעון 3606701
04-6415717 04-6415719

422	קדימה צורן - חידוש שדרת חנקין	תאריך: ספט' 2022
L1	עמוד שילוט דקורטיבי	קנ"מ: ללא

הערות:

ביסוס לפי קונסטרוקטור והנחיות יועץ קרקע

1. סוג הדק - לוחות עץ במבוק דחוס, של חב' "קנה קש" או שו"ע,
   180/15.5/2 ס"מ
2. התקנה סמויה, ע"פ הוראות יצרן
3. יסוד, מידות וזיון לפי תכניות קונסטרוקטור
4. לפני ביצוע על המבצע להגיש לאישור המתכנן תוכניות מפורטות
5. כל המידות בס"מ, אלא אם צויין אחרת
6. התקנה ע"פ הנחיות יצרן ופרט זה
7. הדק יחופה מצדיו באמצעות לוחות במבוק דחוס MOSO X-TERME
8. ביצוע הדק והביסוס שלו, ייעשו בזהירות מירבית ותוך תיאום מול האגרונום, על מנת להימנע מפגיעה בשורשי העצים הבוגרים.

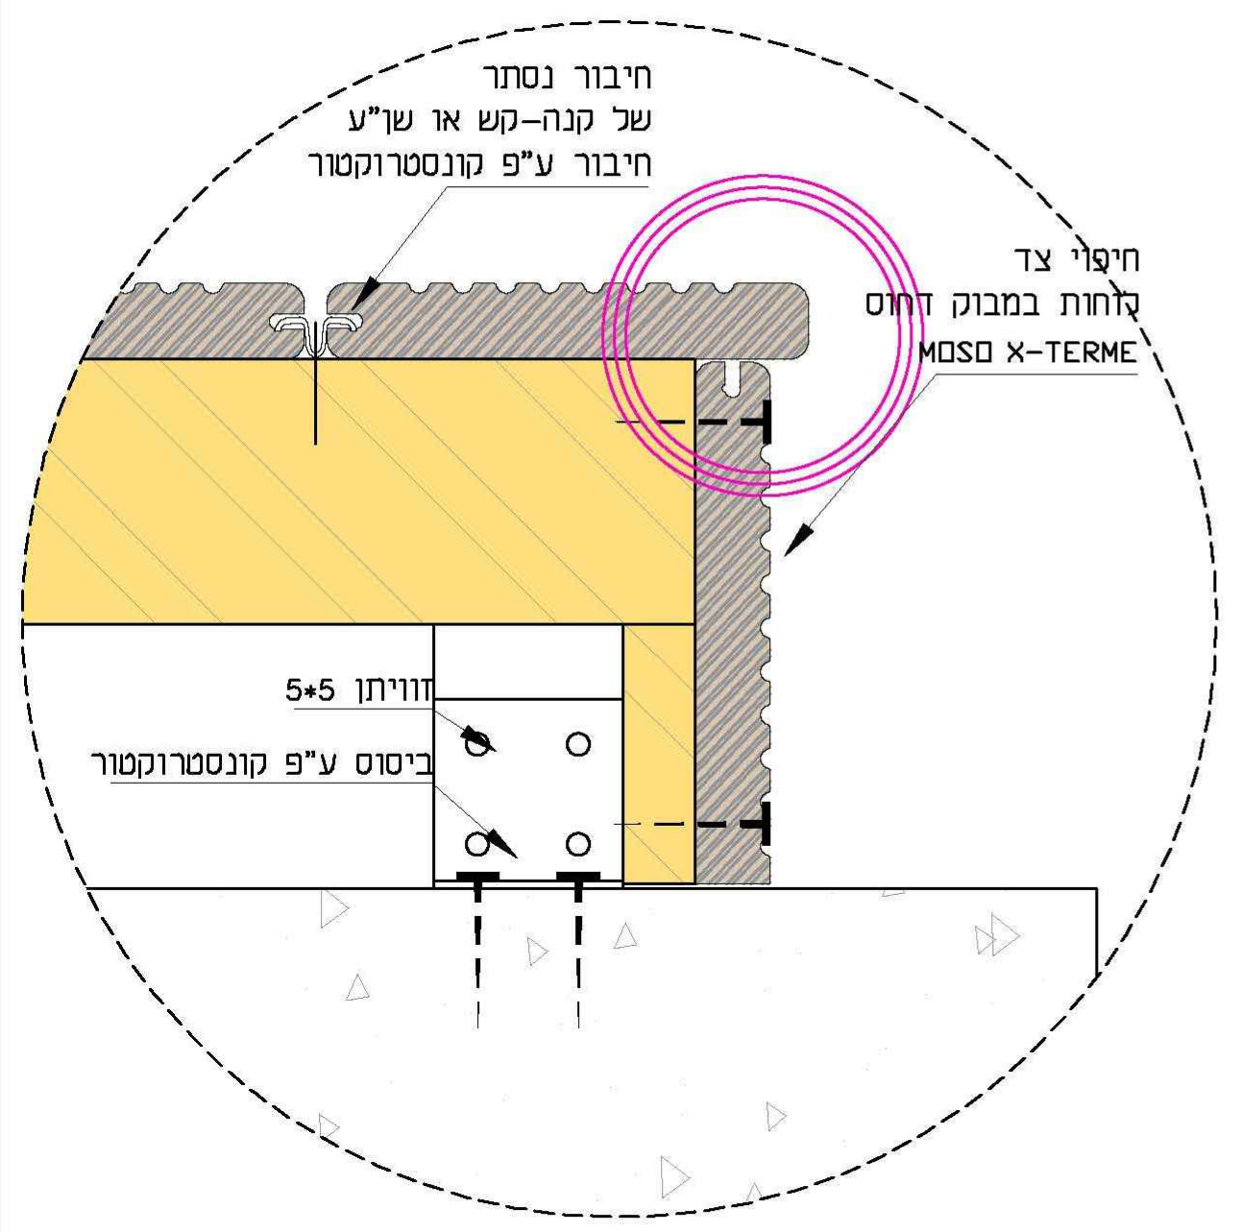
חיבור נסתר
של קנה-קש או שו"ע
חיבור ע"פ קונסטרוקטור
חיפוי צד
לוחות במבוק דחוס
MOSO X-TERME
זוויתן 5*5
ביסוס ע"פ קונסטרוקטור

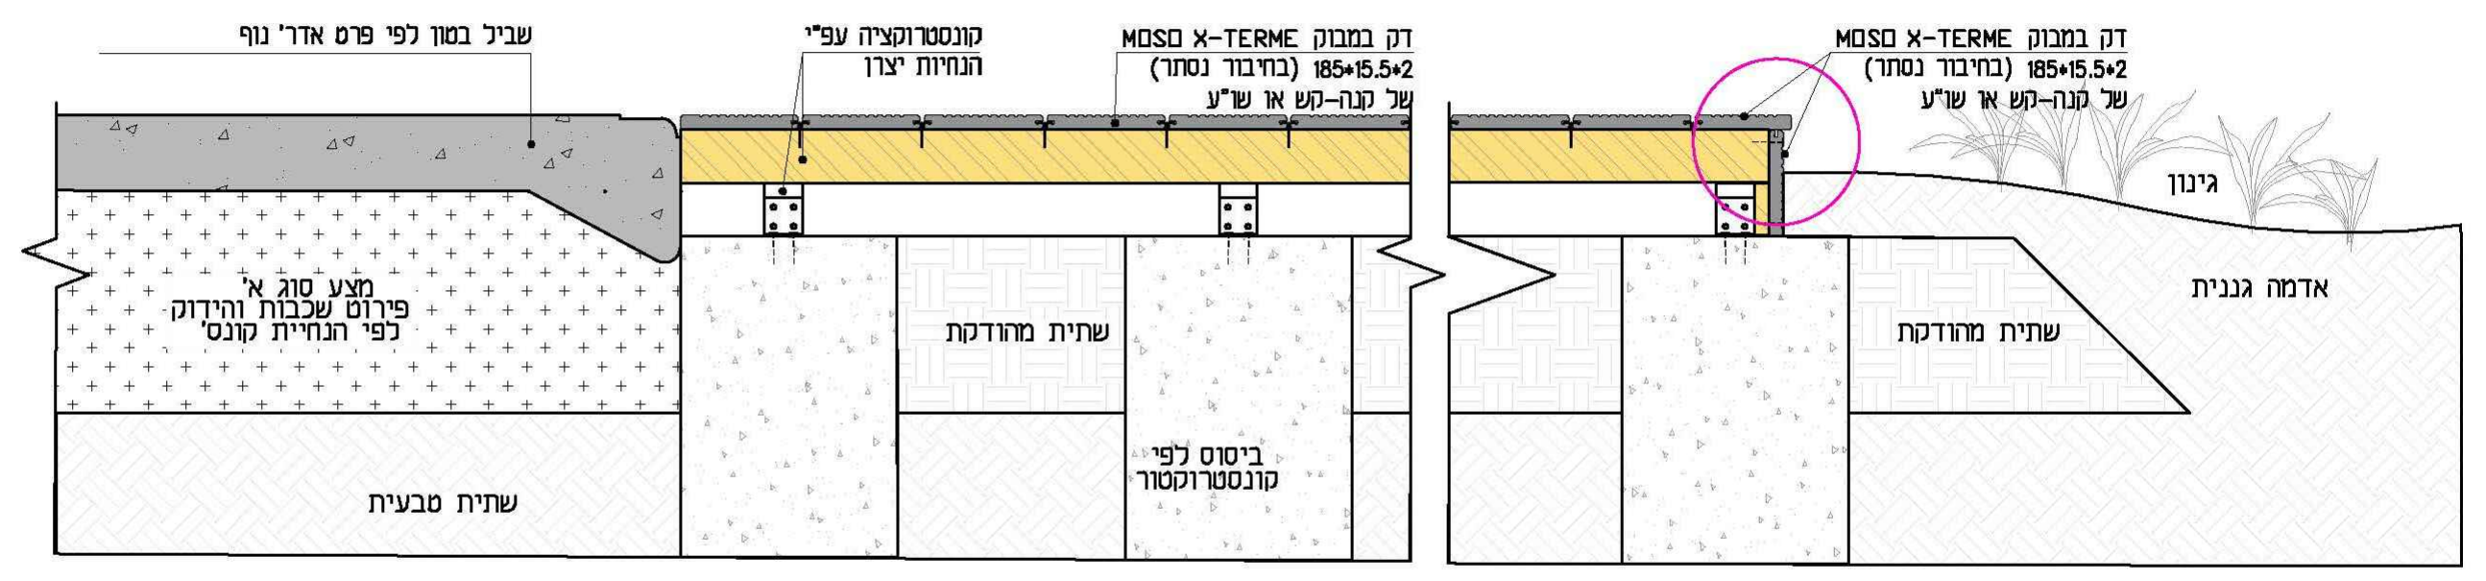
שביל בטון לפי פרט אדר' נוף
קונסטרוקציה עפ"י
הנחיות יצרן
דק במבוק MOSO X-TERME
(בחיבור נסתר) 185*15.5*2
של קנה-קש או שו"ע
מצע סוג א'
פירוט שכבות והידוק
לפי הנחיית קונס'
שתית מהודקת
ביסוס לפי
קונסטרוקטור
שתית טבעית
גינון
אדמה גננית

חתך מפגש דק עם שביל בטון וגינון
קנ"מ 1:10

אדריכלותנוף טוף-סרגוסי בע"מ
השקדים 1, קרית טבעון 3606701
04-6415717 04-6415719

422	קדימה צורן - חידוש שדרת חנקין	תאריך: מאי 2021
A2	שביל/רחבת דק - במבוק דחוס	קנ"מ: משתנה

הדמיות עקרוניות

שלט - עמודון כפול

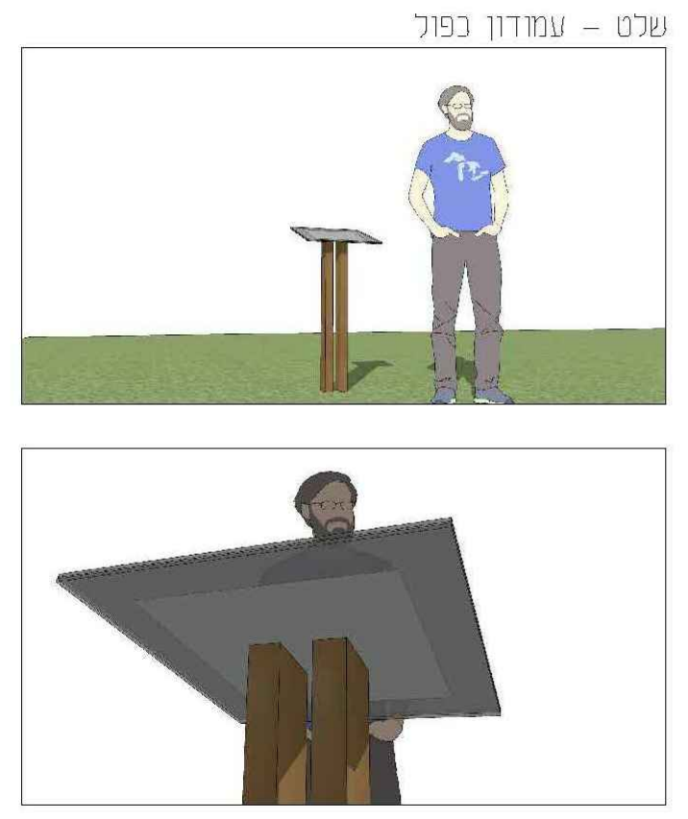

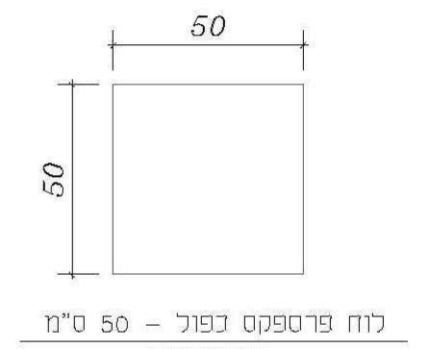

לוח פרספקס כפול - 50 ס"מ
קנ"מ 1:20

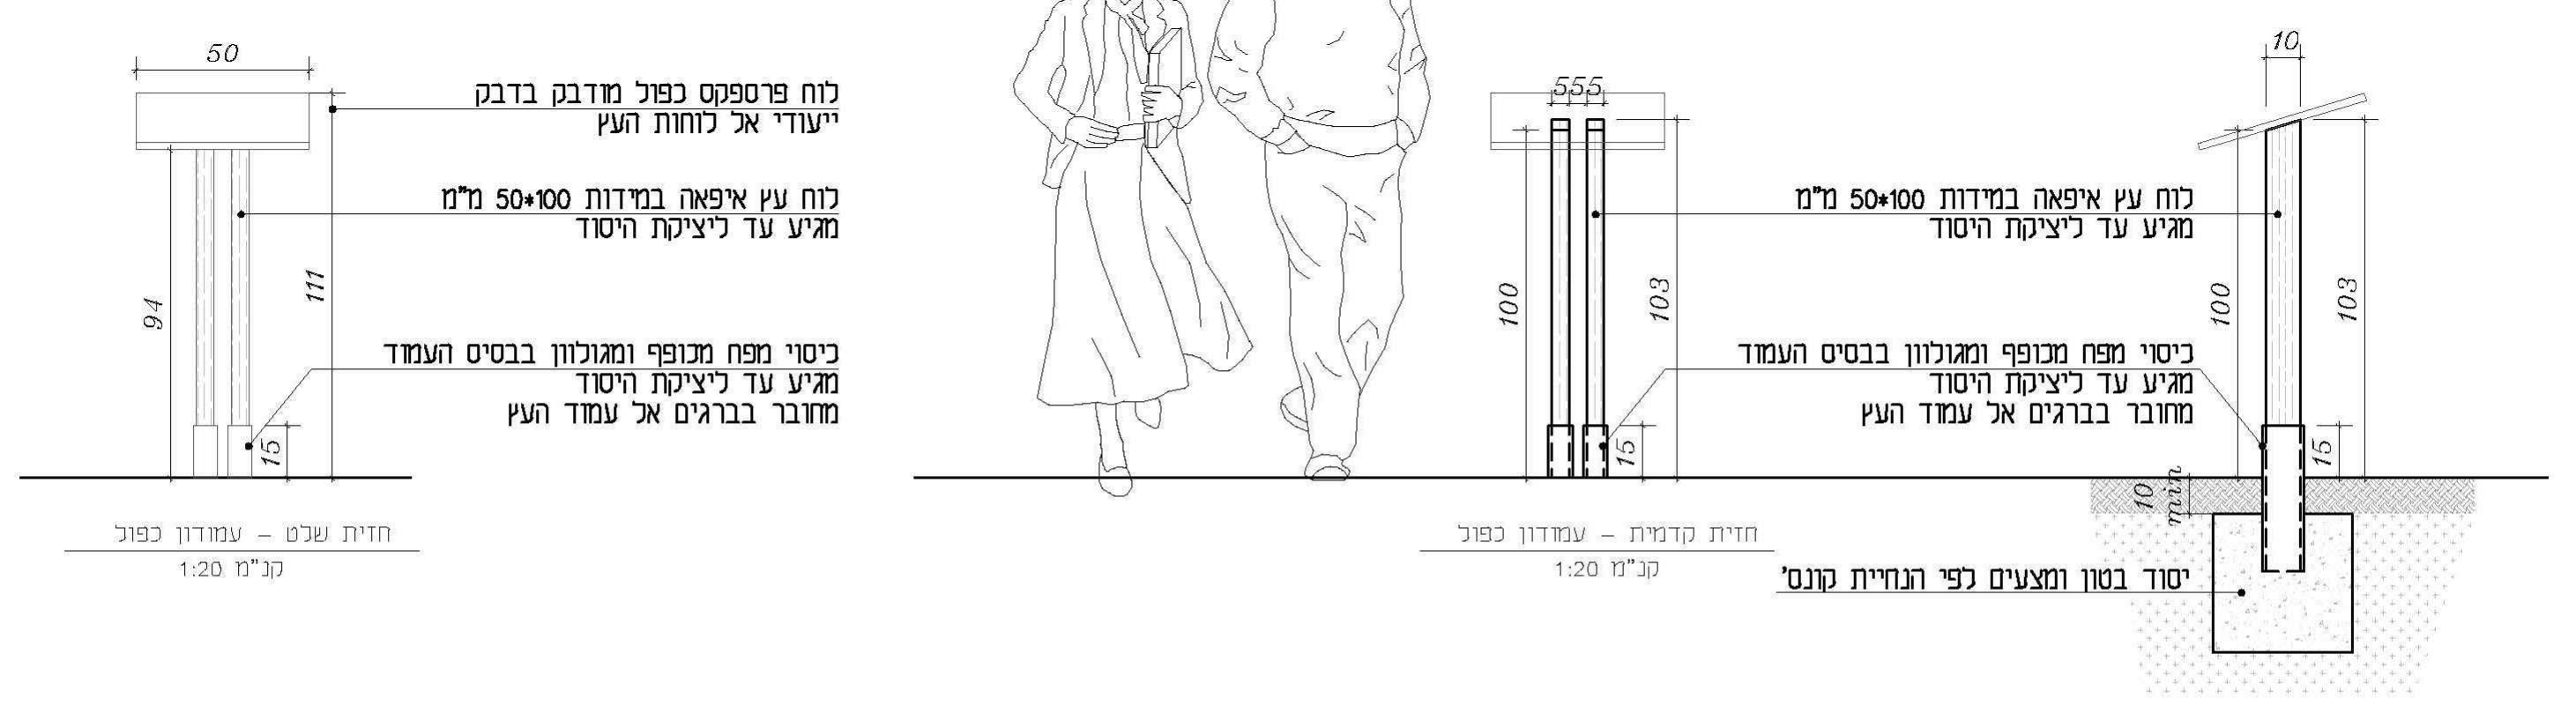
50
לוח פרספקס כפול מודבק בדבק
ייעודי אל לוחות העץ
לוח עץ איפאה במידות 50*100 מ"מ
מגיע עד ליציקת היסוד
כיסוי מפח מכופף ומגולוון בבסיס העמוד
מגיע עד ליציקת היסוד
מחובר בברגים אל עמוד העץ
94
111
15
555
100
103
15
10
לוח עץ איפאה במידות 50*100 מ"מ
מגיע עד ליציקת היסוד
כיסוי מפח מכופף ומגולוון בבסיס העמוד
מגיע עד ליציקת היסוד
מחובר בברגים אל עמוד העץ
10 min
יסוד בטון ומצעים לפי הנחיית קונס'

חזית שלט - עמודון כפול
קנ"מ 1:20

חזית קדמית - עמודון כפול
קנ"מ 1:20

חזית צד - עמודון לשלט
קנ"מ 1:20

אדריכלותנוף טוף-סרגוסי בע"מ
השקדים 1, קרית טבעון 3606701
04-6415717 04-6415719

422	קדימה צורן - חידוש שדרת חנקין	תאריך: מאי 2021
L2	שלט מידע	קנ"מ: 1:20

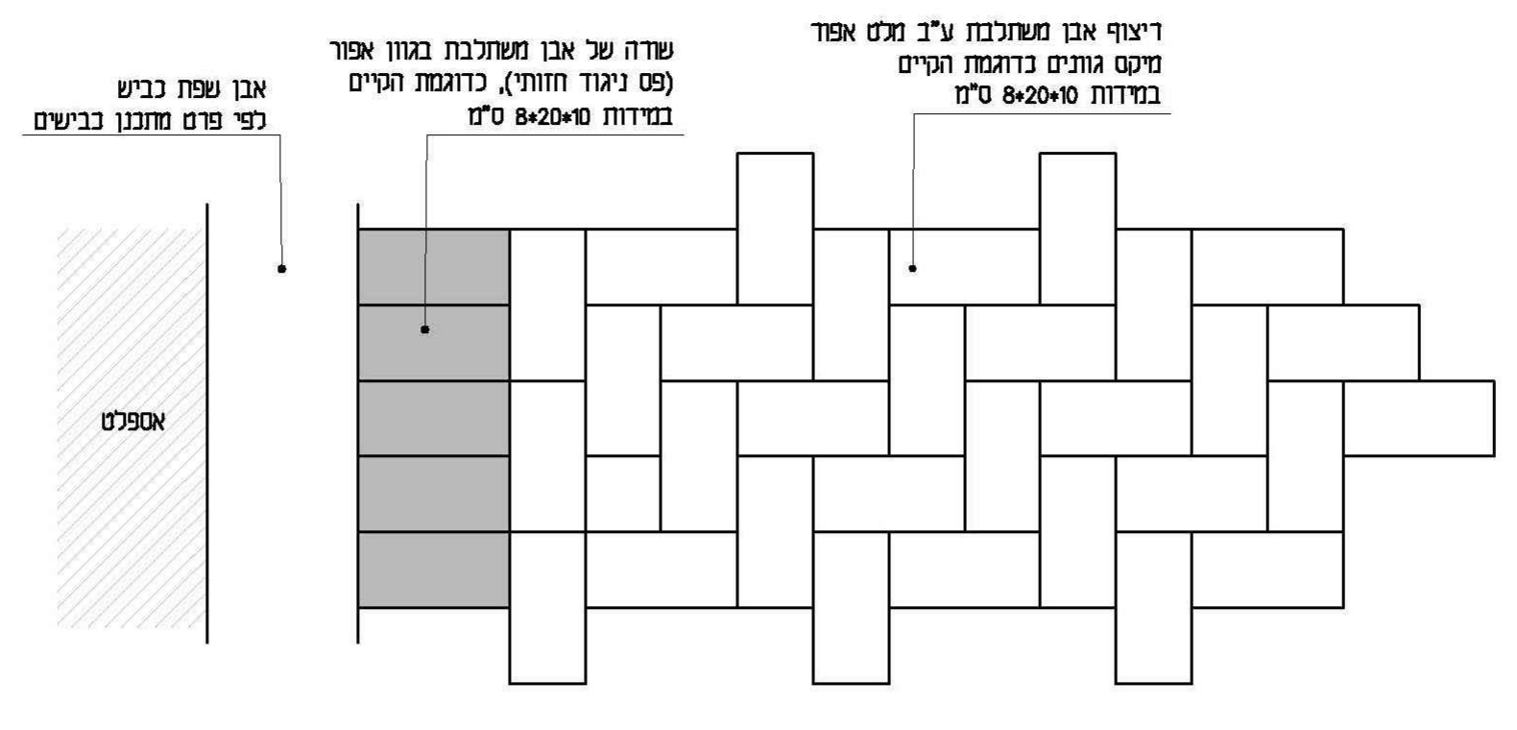
אבן שפת כביש
לפי פרט מתכנן כבישים
שדה של אבן משתלבת בגוון אפור
(פס ניגוד חזותי), כדוגמת הקיים
במידות 10*20*8 ס"מ
ריצוף אבן משתלבת ע"ב מלט אפור
מיקס גוונים כדוגמת הקיים
במידות 10*20*8 ס"מ
אספלט

דוגמת ריצוף - אבן משתלבת - כדוגמת הקיים
קנ"מ 1:10

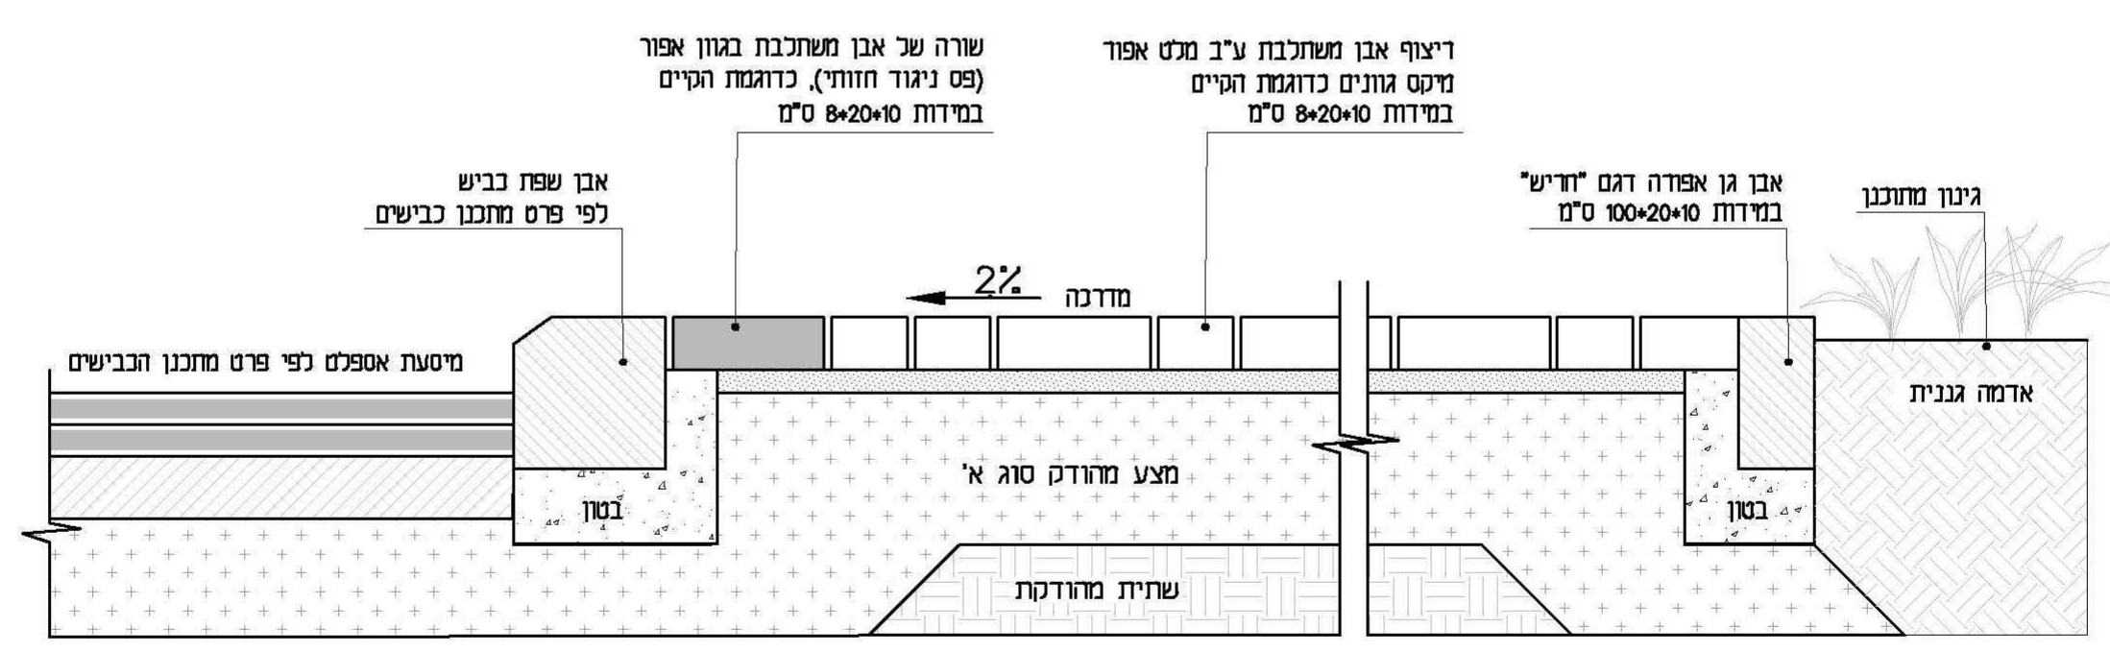
שורה של אבן משתלבת בגוון אפור
(פס ניגוד חזותי), כדוגמת הקיים
במידות 10*20*8 ס"מ
ריצוף אבן משתלבת ע"ב מלט אפור
מיקס גוונים כדוגמת הקיים
במידות 10*20*8 ס"מ
אבן שפת כביש
לפי פרט מתכנן כבישים
אבן גן אפודה דגם "חריש"
במידות 10*20*100 ס"מ
גינון מתוכנן
2%
מדרכה
מיסעת אספלט לפי פרט מתכנן הכבישים
בטון
מצע מהודק סוג א'
שתית מהודקת
בטון
אדמה גננית

מדרכה מרוצפת - אבן משתלבת - כדוגמת הקיים
קנ"מ 1:10

אדריכלותנוף טוף-סרגוסי בע"מ
השקדים 1, קרית טבעון 3606701
04-6415717 04-6415719

422	קדימה צורן - חידוש שדרת חנקין	תאריך: נוב' 2022
A3	מדרכה מרוצפת - אבן משתלבת	קנ"מ: משתנה