מקרא

- ציר דרך
- גושים וחלקות
- אבני גבולות
- מדרכה
- שביל רוכבי רגל
- מפגש אופנים
- שביל אופניים
- יתדת קצה
- אלמנט פרש צלישה
- סקה בטחון שאוח ת צדד
- מעקה בטחון H/W4
- אט מאוכנת
- מעקה בטיחות מתי
- עמוד תאורה (מתכנן)
- תיאור היקפי רצף

תרשים סביבה

מחוות העבודה בשלב זה :

תוכנת עמדות הרמזור שפרט חושמלו שלבים סדרתים
כ 8 עמדות

נספח 2: מבנה סקריפ הוראות

סקריפ הוראות:

1. סוג הסכרות המשוער באלו ביצוע זה: 2 שכונות שלב מבוי 2 מתוך 4 שלבים.
2. מהירות המהירות המותרת בכביש 50 קמ"ש/שלב שלום ביצוע בשכונת המהירות 50 קמ"ש
3. שכ' הקרן לשמור שילוט מוצרי קרן לשמור קרן הדרך בו מתבצעות עבודות שיהי בתחזוקי הדרים בראשי המחזק בלבד
4. יש לשמור על מרחק הבטיחות מינימלי של 50 מטר בין תחזוקי שילוט מרחק שניתן של 100 מטר בין שלט לתמרור.
5. הסכרת תמרור ושילוט מקדם התחבורה לפי התרשימים _____ במהדורי להמרורי המהוגה באחרי עבודות בדרכים בין עירוניות
6. הסכרות תהוגה לשלב ב'- תישאה לפי התרשימים _____ 62-61-12 _____ במהדורי להמרורי תהוגה באחרי עבודה בדרכים בין עירוניות או לפי הסכרות שלב בינים.
7. מעבה בהיחות ישרים עם יחידת קצה מסמנת לשרוק 2 מטר מפתיב המהיגה בשיפוע 1:10
8. מעבה בהיחות ישרים עם יחידת קצה 50 מ"מ בשלב מ עבוד אחרי עם מגבלת ראות
9. מעבה בהיחות ישרים עם יחידת קצה 25 מ"מ בשלב מ עבוד אחרי עם מגבלת ראות של 1:10 ולכל השיפור.
10. שלט המוצב על עמודים בעובר מאל 3 אל לכנות שילוט המהוות יהיה שאחרי מעבות בהיחות או על מוצבים אנכיים
11. יוצר התמרורים יהיה בהדגת החזר אור "יהלם" (הרזה 3 – פרמאמנן) קשר התמרורים 80 מ"מ שלט 120 אלא עם צין אחרת בהתבית מאמת רחב מהדרה מגבלה הבנה.
12. האחרי זמנית תוצג מאחרי מעבות בהיחות מחוץ להיצן מחוץ להיצן העיר.
13. מהירות מיוחד עבור תישאה לפי הסכרת הבלו של הבנית מבני שיאל באמצעות קבלן מוסמך להוראת תמרור מאחר בהתאם להנחי מבנית שיאל.
14. מעבה בהיחות ישרים עם יחידת קצה 50 מ"מ בשלב מ עבוד אחרי עם מגבלת ראות
15. תישאה נבנה לתמרור יהיה מוצב לאחר 24 ק"מ 24 ק"מ תמרורים במהיר 30 ק"מ
16. יחיל את מבנתר 915 בבניה לאחר עבודה 75 מ"מ, תמרור שילוט אחר מחיל את יהיה 20 מ"מ, ברוך מאות מחיל את יהיה 10 מ"מ
17. יחיל תמרורים יהיה המפתיע במהדרך לתמרור תהוגה באחרי עבודה בדרכים בין עירוניות ל תקנות והנחית להבנת תמרורים – 2014 – לתשנה – תמרור 814 יהיה בגודל 1.5 ל 1.5 ברוך חד משלחתי 2-2/2-2
18. בדרכים דו משלבות, תכנון מפורט של שילוט יעשה על פי קנוני הישור המדרכים המוצים באתר תבנית מהיר
19. שילוט יוצר יהיה לפי מוסך הנחיות להתקנת מפתח אחידי אשר מוכלי אר לשימון בבניאים 04/14
20. מרחק בטיחות בין התקנים בהתאמה לגון פיתוח הדרך
21. גוב שלט בשום שתאים מגדל תמרים המתוך יהיה בהתאמה ליישות מיתון זמניות בהתאם למפרט
22. מבנתים ראשוי יחלל משות לקוי עמיים שלא יפחת מ-15 מטר אחר מוקדת התיכוך לתיך. התחנת
23. התיכוך לשלט בבניאות יישאי שאחר העבודה יהיה יהי להגליים במחיר היחידה של מפיתים השונים.
24. אחר העבודה יגדל עם נדרות רשת למניעת כניסת עוברי אורח, גובה רשת לא יפחת מ-1.1 מטר מפני הקרקע.
25. תמרור מיוחד מיוחדי לילוי רגל לא יפחת מ-1.3 מטר ויהיה מחולק מחורוק. אין להניח אבני בלימה או כל הפרעה בתוואי התלולה של הליכי רגל

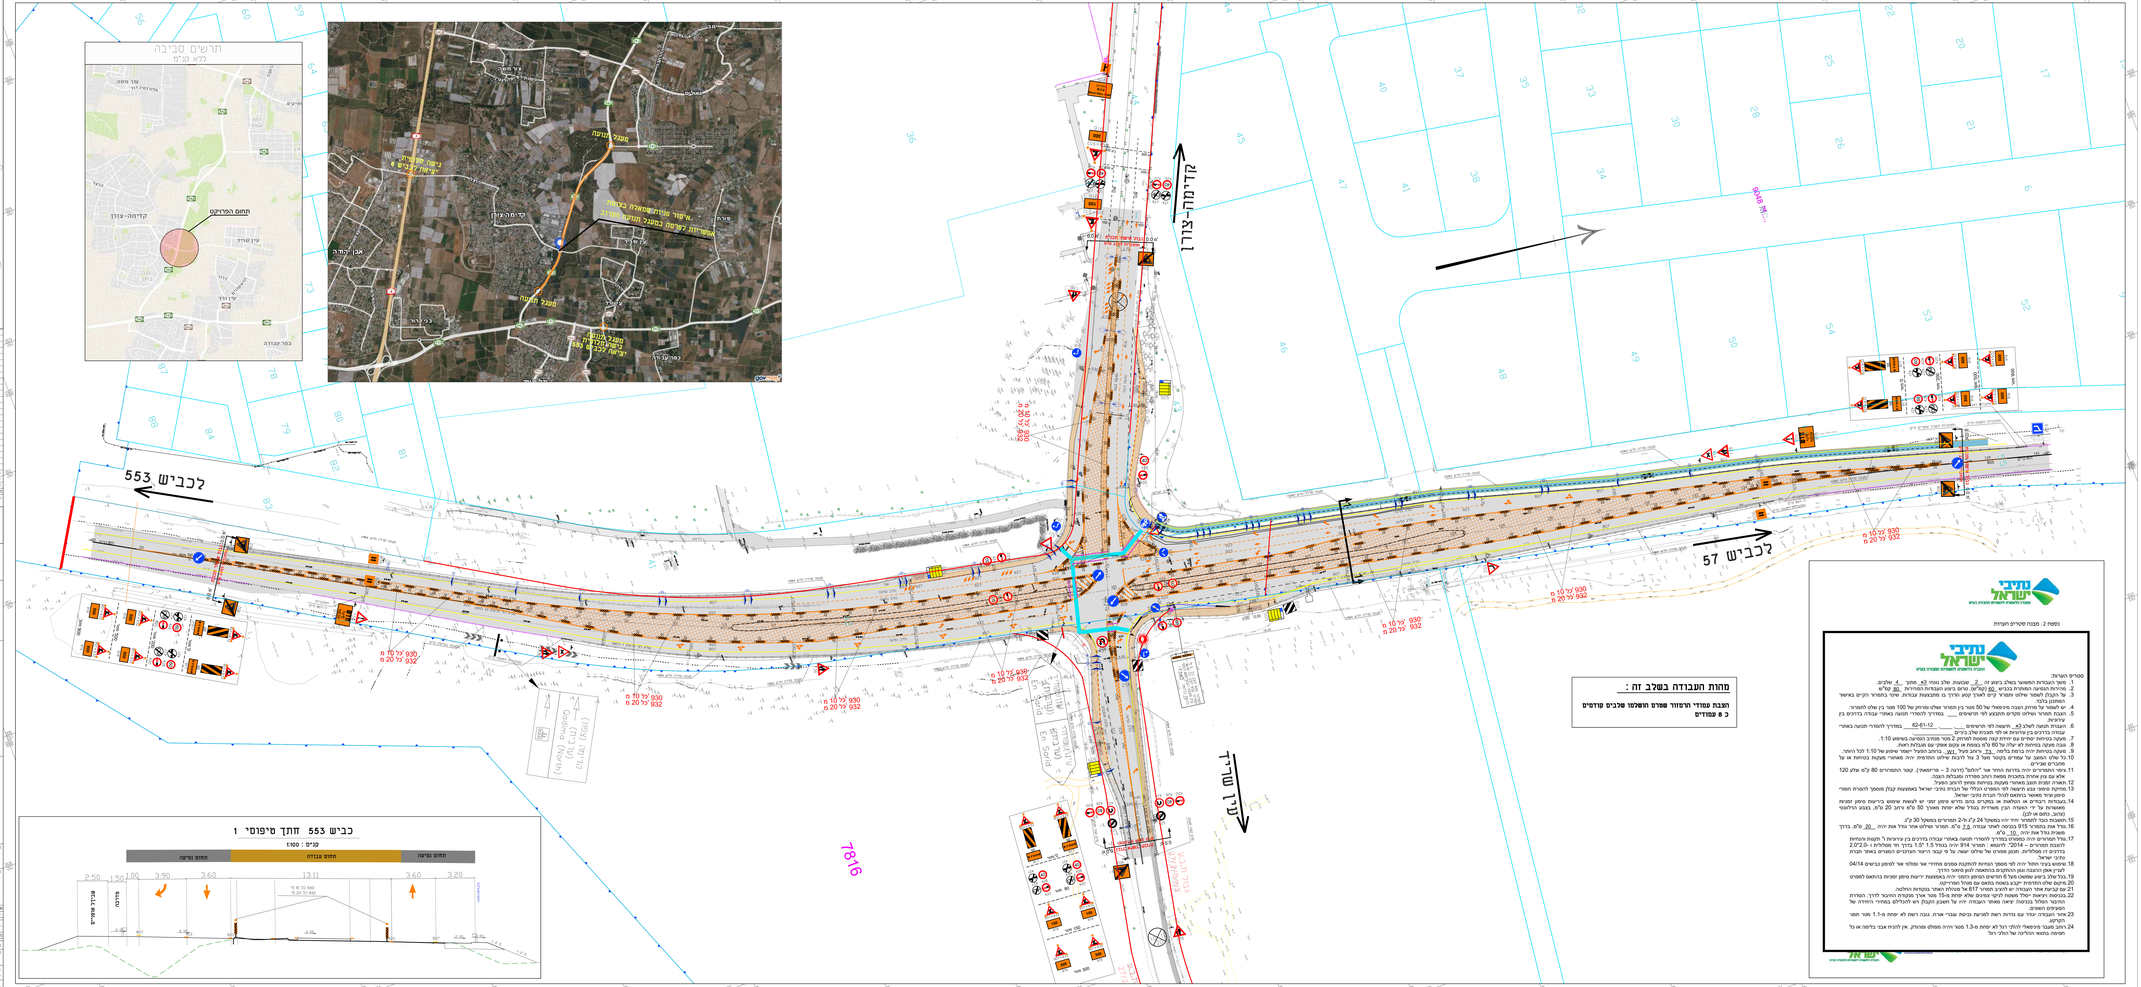

מזמין	צומת שדרות הדקלים
	כביש 562
	קים 1.4
שם התכנית	הסדרי תנועה זמניים
	שלב ביניים ב3

01	13/11/2023	ת.א.ח	שלמה
02	30/01/2023	ת.א.ח	שלמה
	מהדורה	מאת	אושרה

מס' פרויקט (מספר עבודה)	1234567890
מס' פרויקט (מספר שרטוט)	0000-A-0000-00-00-00
קנ"מ	1:500

קובץ מודל	MEL-TR-R0000562-IS_DKLM-FC-S034-1731-03.dwg
קובץ גיליון	MEL-TR-R0000562-IS_DKLM-FC-S034-1731-03.pdf

MEL-TR-R0000562-IS_DKLM-FC-S034-1731-03

אכבז משרד-הנדסה אזרחית בנים
רח'בית ה. בית המלאכה 50/832
טל 03-6240604 פקס 03-6240605