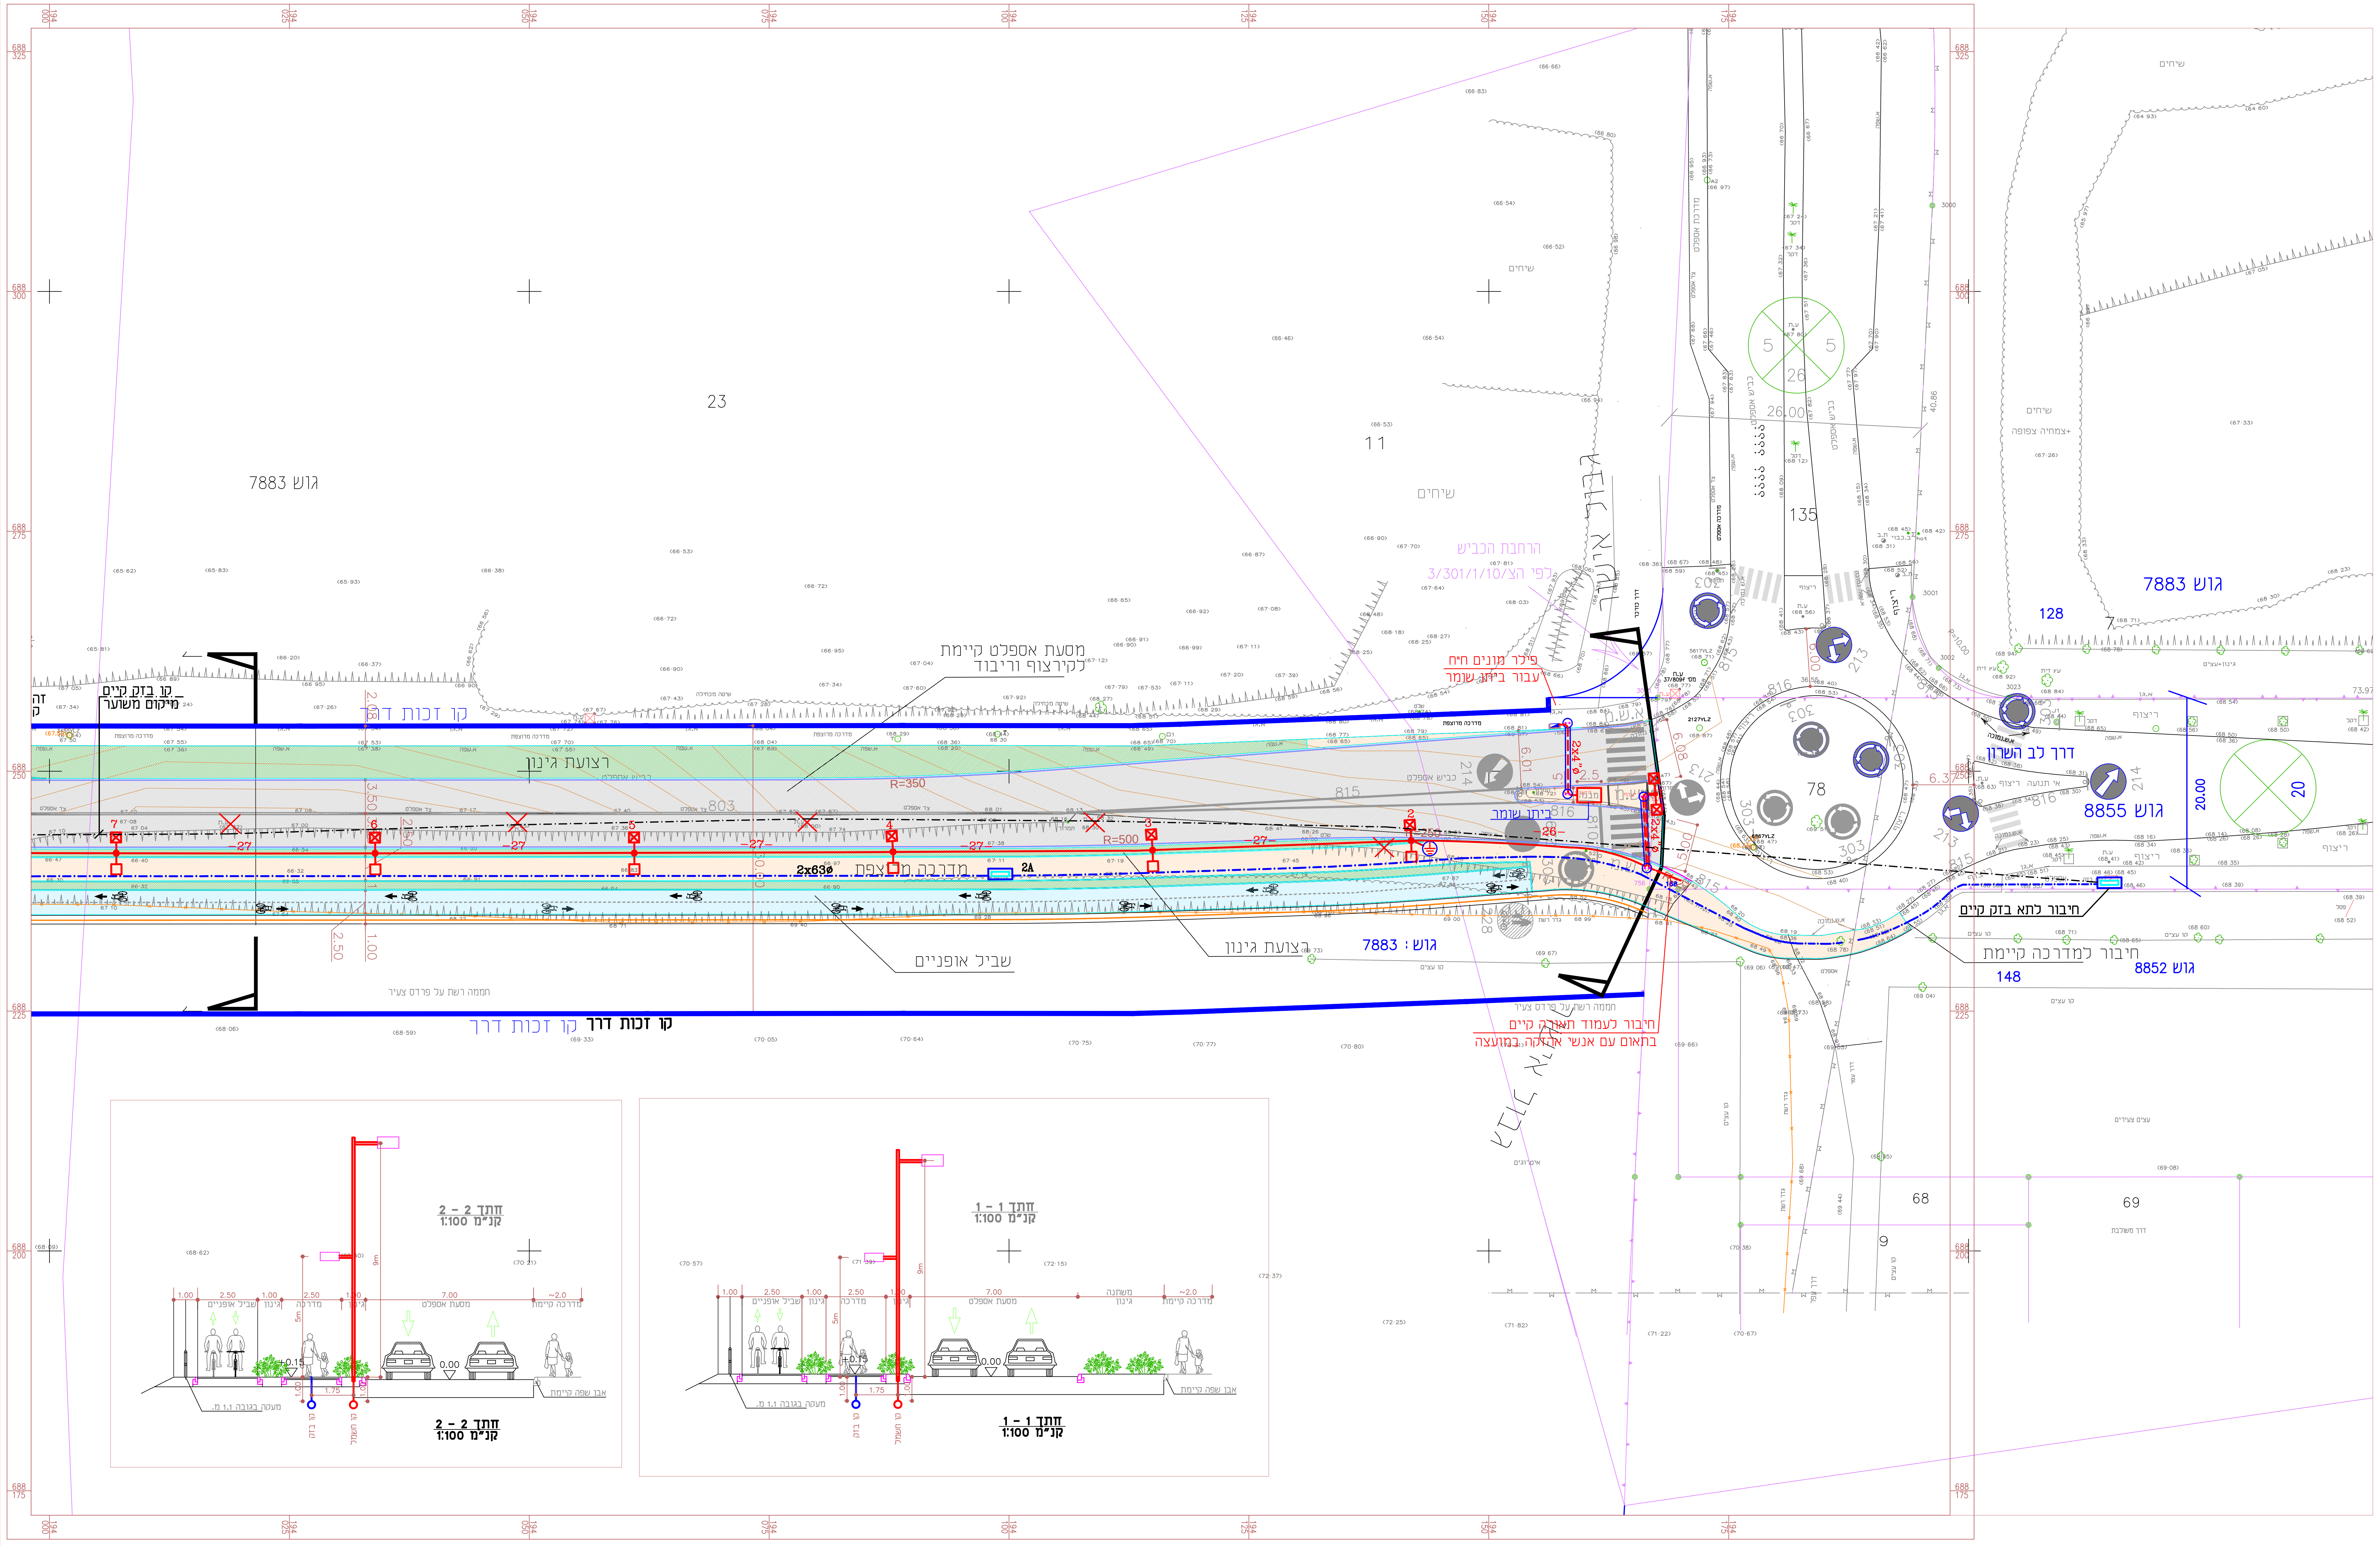
גוש 7883
23
11
135
78
128
148
68
69
9
שיחים
הרחבת הכביש
לפי הצ/3/301/1/10
פילר מונים חיח
עבור ביתן שומר
ביתן שומר
מבנה
מסעת אספלט קיימת
לקירצוף וריבוד
קו בזק קיים
מיקום משוער
קו זכות דרך
רצועת גינון
R=350
R=500
803
815
816
214
213
303
302
2x63ø
מדרכה מרוצפת
2A
-27
-26
2x4"ø
שביל אופניים
רצועת גינון
גוש : 7883
חממה רשת על פרדס צעיר
קו זכות דרך
חיבור לעמוד תאורה קיים
בתאום עם אנשי אחזקה במועצה
רחוב א' ...
דרך לב השרון
גוש 7883
גוש 8855
גוש 8852
חיבור לתא בזק קיים
חיבור למדרכה קיימת
20.00
20
6.08
5.00
6.37
26.00
3.50
2.50
1.00
2.08
6.01
חתך 2 - 2
קנ"מ 1:100
חתך 1 - 1
קנ"מ 1:100
שביל אופניים
מדרכה
מסעת אספלט
משתנה
1.00
2.50
7.00
0.00
0.15

מקרא

☒—●—☒	עמוד תאורה בגובה 9 מ' עם שני פנסים, עם זרוע באורך 1.2 מ' ג"ת עם 24 לדים 97.7 ווט, תוצרת דיסנו דגם SELLA–3290
☐—●—☒	עמוד תאורה בגובה 9 מ' עם שני פנסים : 1. פנס בגובה 9 מ' עם זרוע באורך 1.2 מ' פנס עם 24 לדים 97.7 ווט, תוצרת דיסנו דגם SELLA–3290 2. פנס בגובה 5 מ' עם זרוע באורך 2.5 מ' בזוית 10° פנס עם 8 לדים 36.6 ווט, תוצרת דיסנו דגם SELLA–3290
✕	עמוד תאורה קיים – לפרוק
	מרכזית תאורה
○—○	מעבר חציה–צנור PVC 2x110 מ"מ אם לא צוין אחרת תא ביקורת 75 ס"מ בכל קצה עבור חשמל תאורה
—	כבל 3x25/16ø N2XY–75ø+35ø Cu
⏚	אלקטרודה הארקה בתא בקורת בקוטר 40 ס"מ
▭	תא בזק תקני דגם כמסומן
-·-·-	צנור בזק 2x63ø
-·-·-	קו בזק משוער

הערה :

יש לתאם עם בזק את התחברות לתאים קיימים

מסי	תאריך	ברבש אורלן	תפוצה
1	8.12.15	1	

מסי	תאריך	שינויים
1	28.02.17	עדכון כללי

אלתן
הנדסה אזרחית 2002 בע"מ
רח' הבונים 2, רמת גן טלפון: 03-5751755 פקס: 03-5750127
www.eltan-eng.co.il

הבנין: כביש 562
שביל אופניים וטיילת

גודל הגליון	מס. גליון 1143/1/1
	מהדורה 1 ת. עדכון 28.02.17
ק.מ. 1:250	**התכנית:**
תאריך 8.12.15	**תאורת חוץ ובזק**
סימול מחשב 1143-1-1	
לעיון ☐	למכרז ☒ לביצוע ☐
שרטט: דיאנה	מכון :

ברבש - אורלן
מהנדסי חשמל
רח' כנרת 8 בני ברק מיקוד: 51262
טל': 03-5705608, פקס : 03-5705618
baor@zahav.net.il