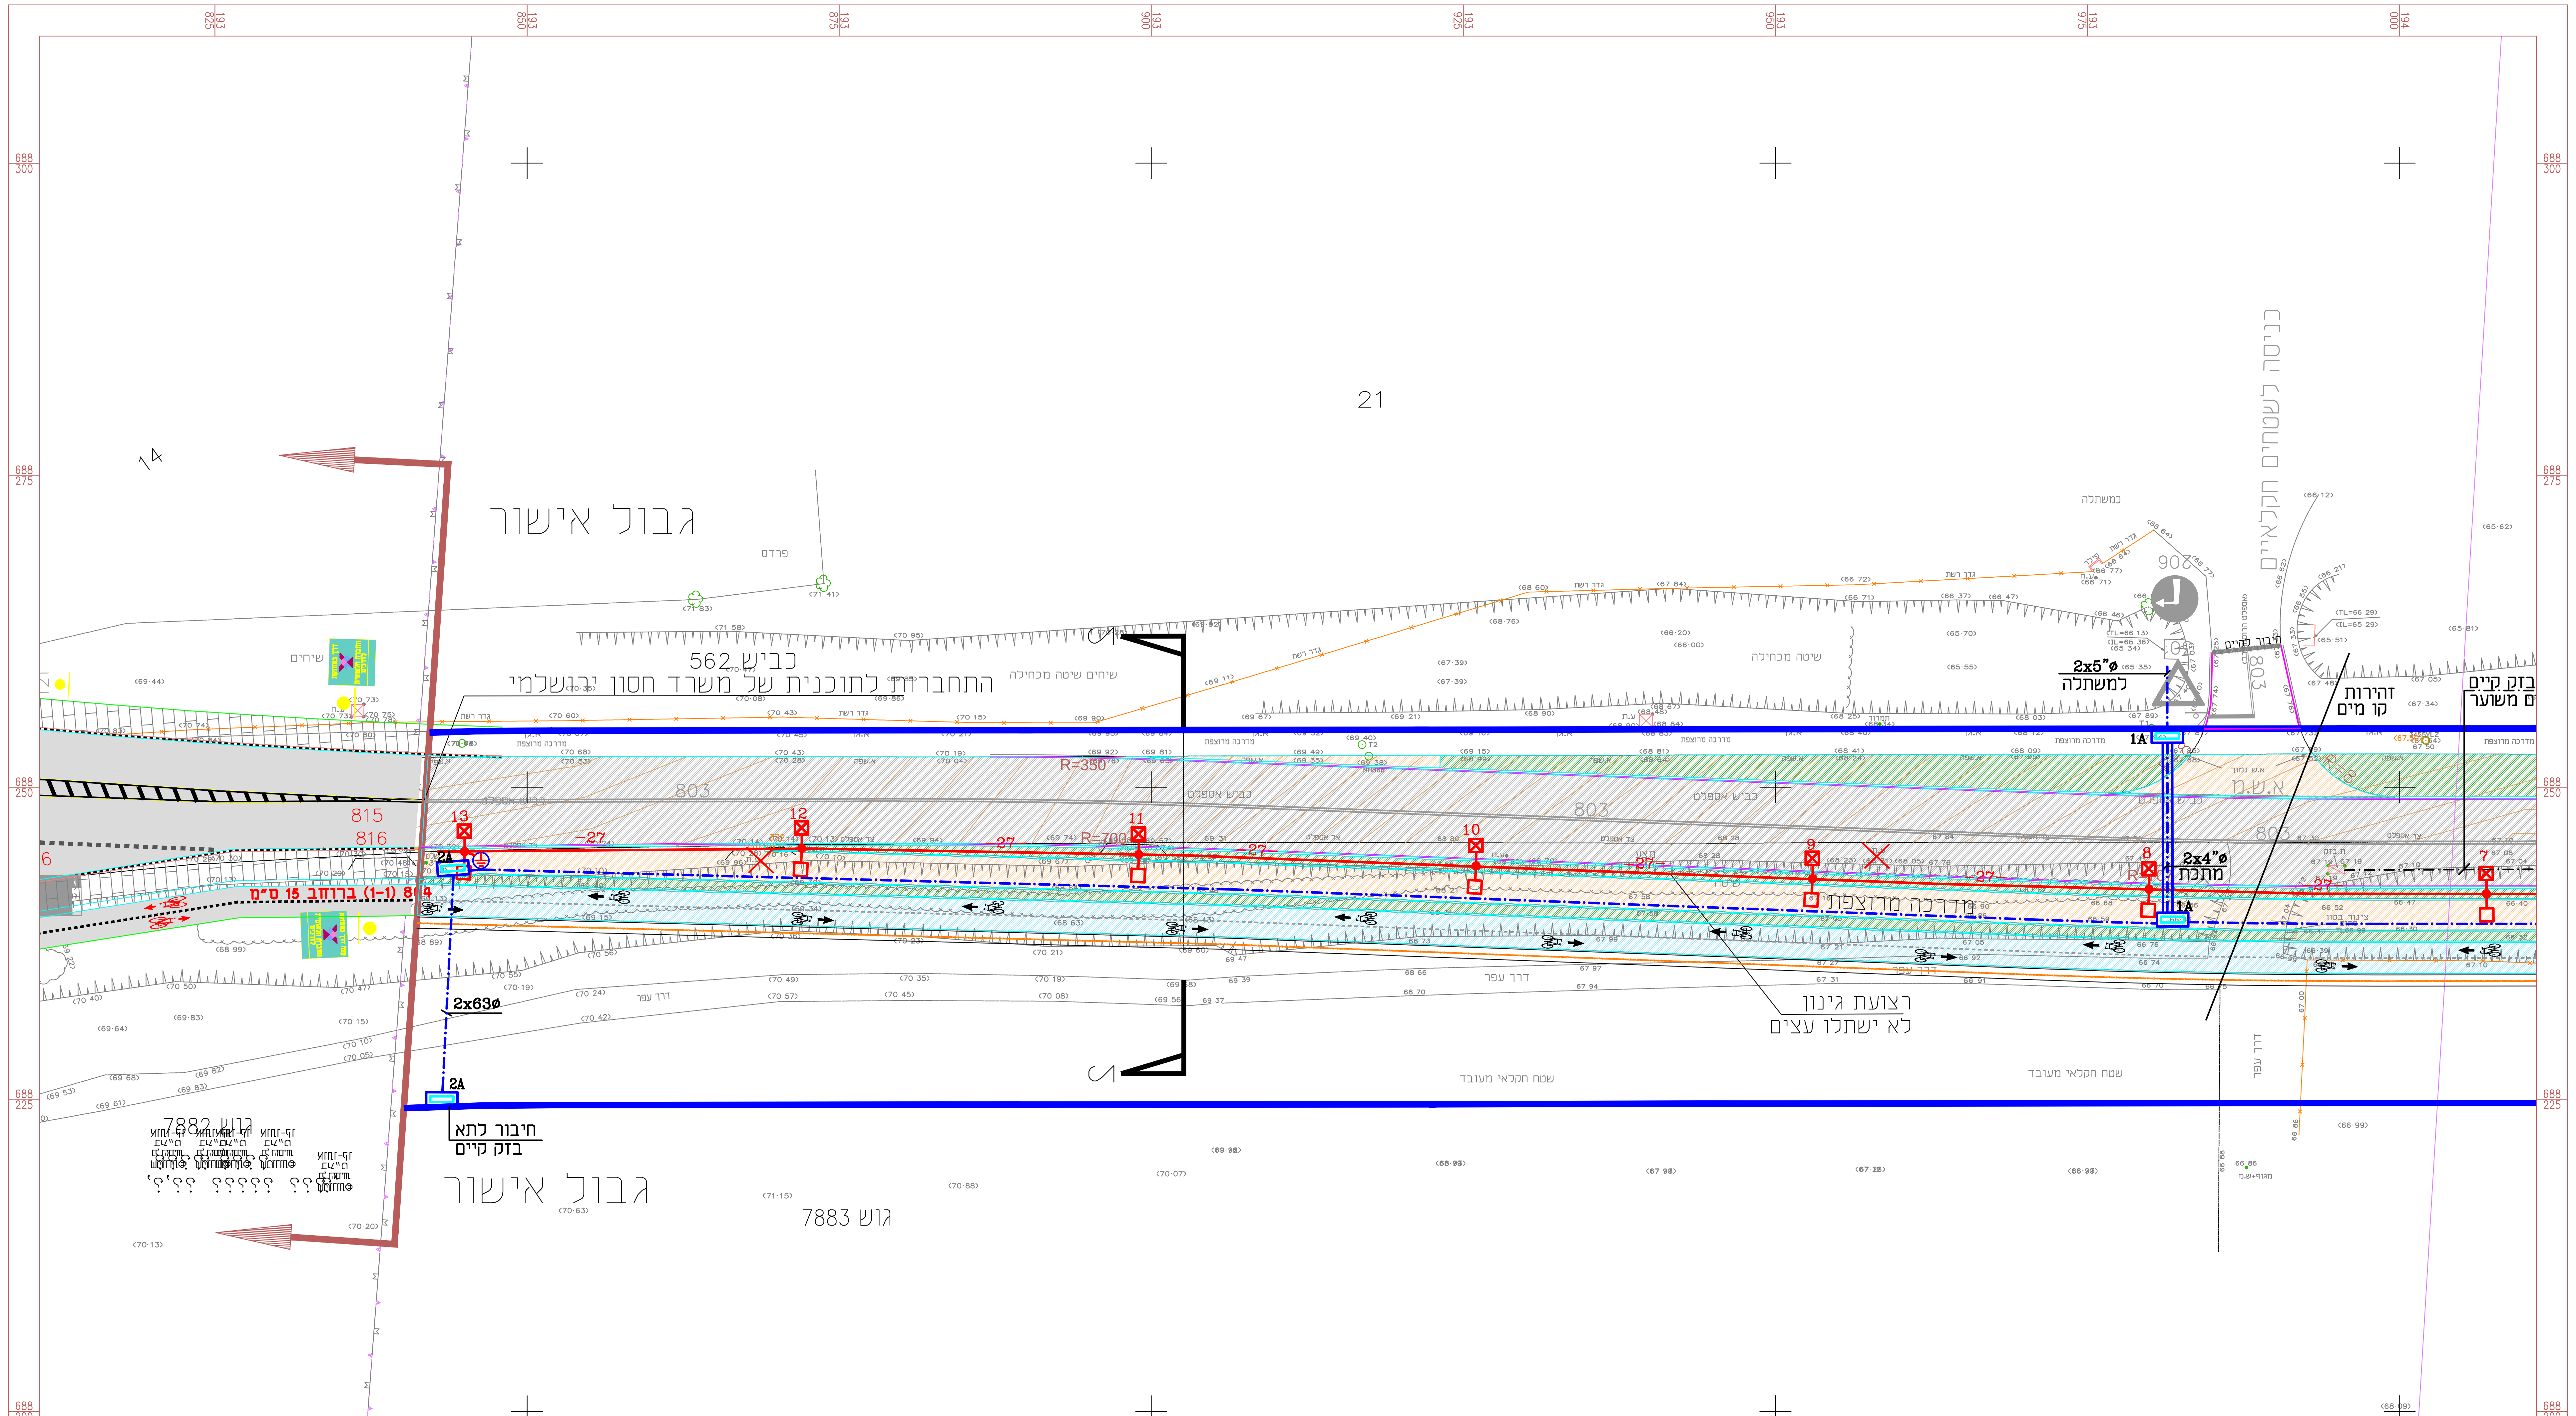
גבול אישור
21
14
פרדס
כביש 562
התחברות לתוכנית של משרד חסון ירושלמי
שיחים שיטה מכחילה
גדר רשת
מדרכה מרוצפת
כביש אספלט
803
815
816
R=350
R=700
-27
13
12
11
10
9
8
7
804 (1-1) ברוחב 15 ס"מ
2A
2x63ø
חיבור לתא
בזק קיים
גבול אישור
גוש 7882
גוש 7883
מדרכה מרוצפת
רצועת גינון
לא ישתלו עצים
כמשתלה
כניסה לשטחים חקלאיים
2x5"ø
למשתלה
1A
2x4"ø
מתחת
זהירות
קו מים
בזק קיים
משוער
חיבור לקיים
א.ש.מ
צינור בטון
דרך עפר

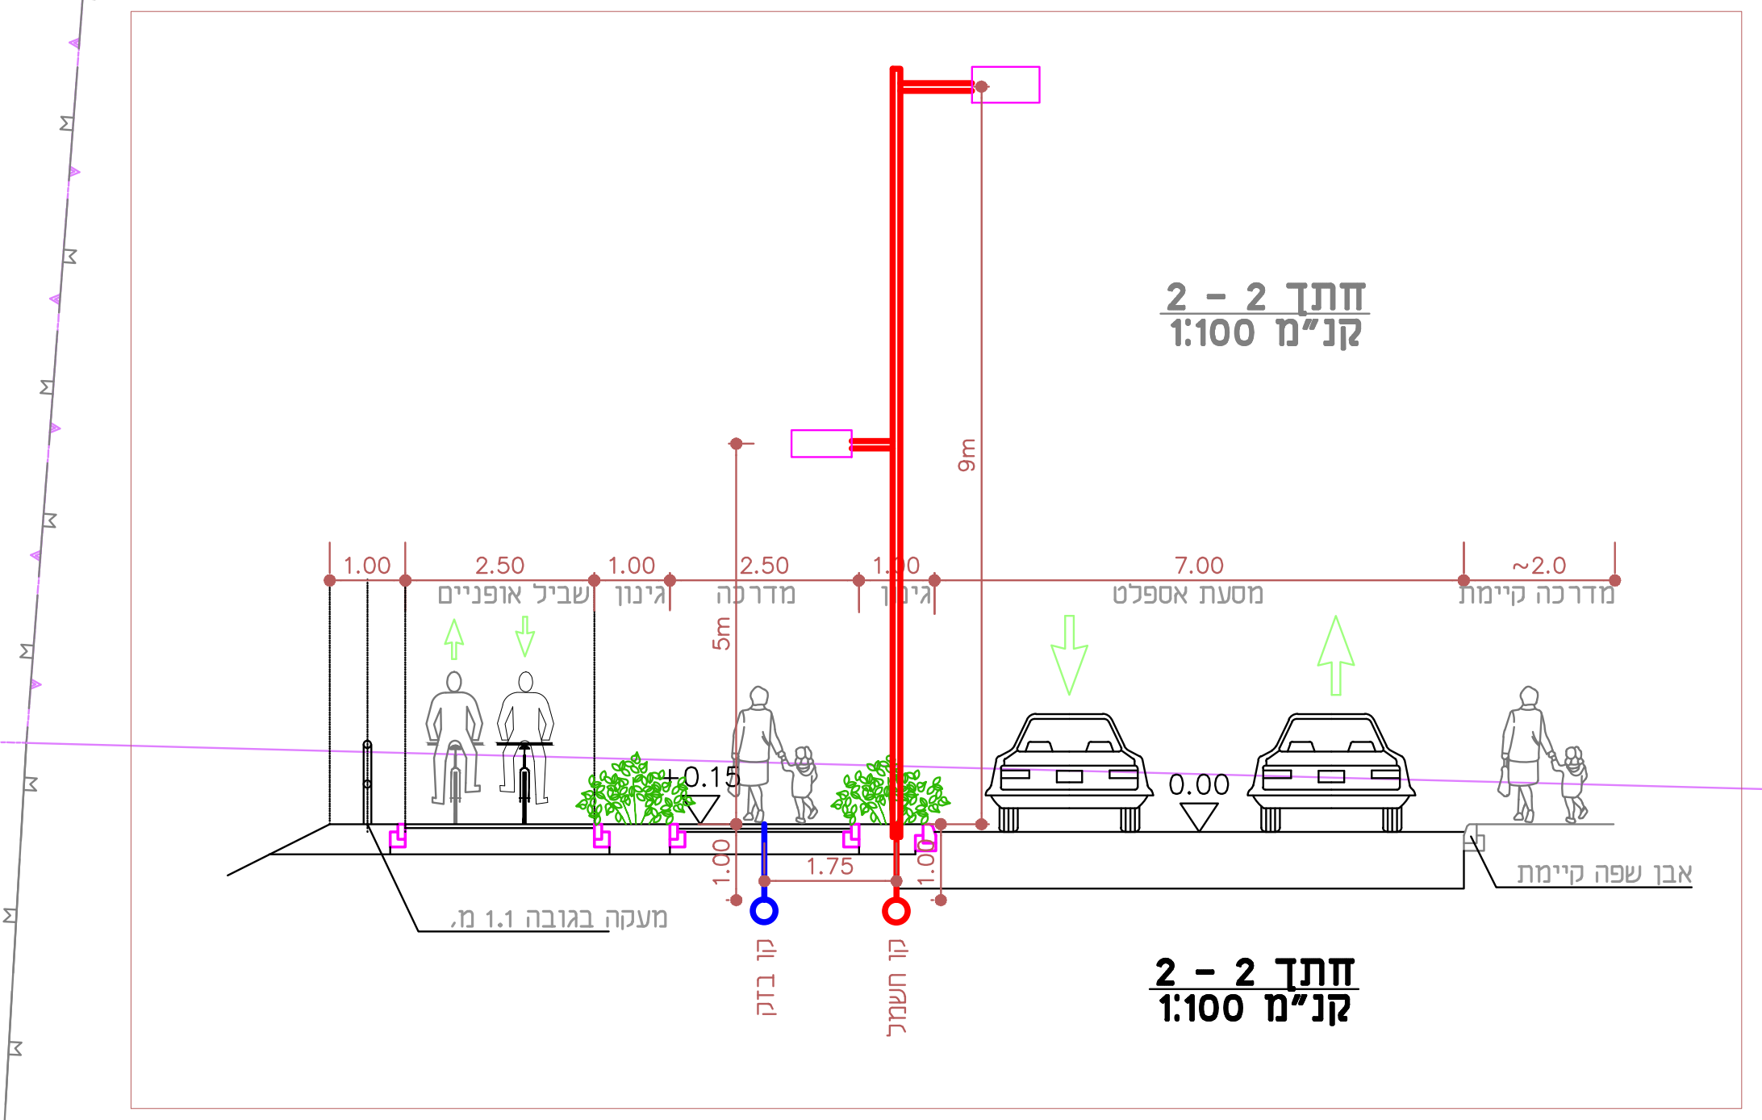
חתך 2 - 2
קנ"מ 1:100
מסעת אספלט
7.00
2.50
1.00
1.75
9m

חתך 2 - 2
קנ"מ 1:100

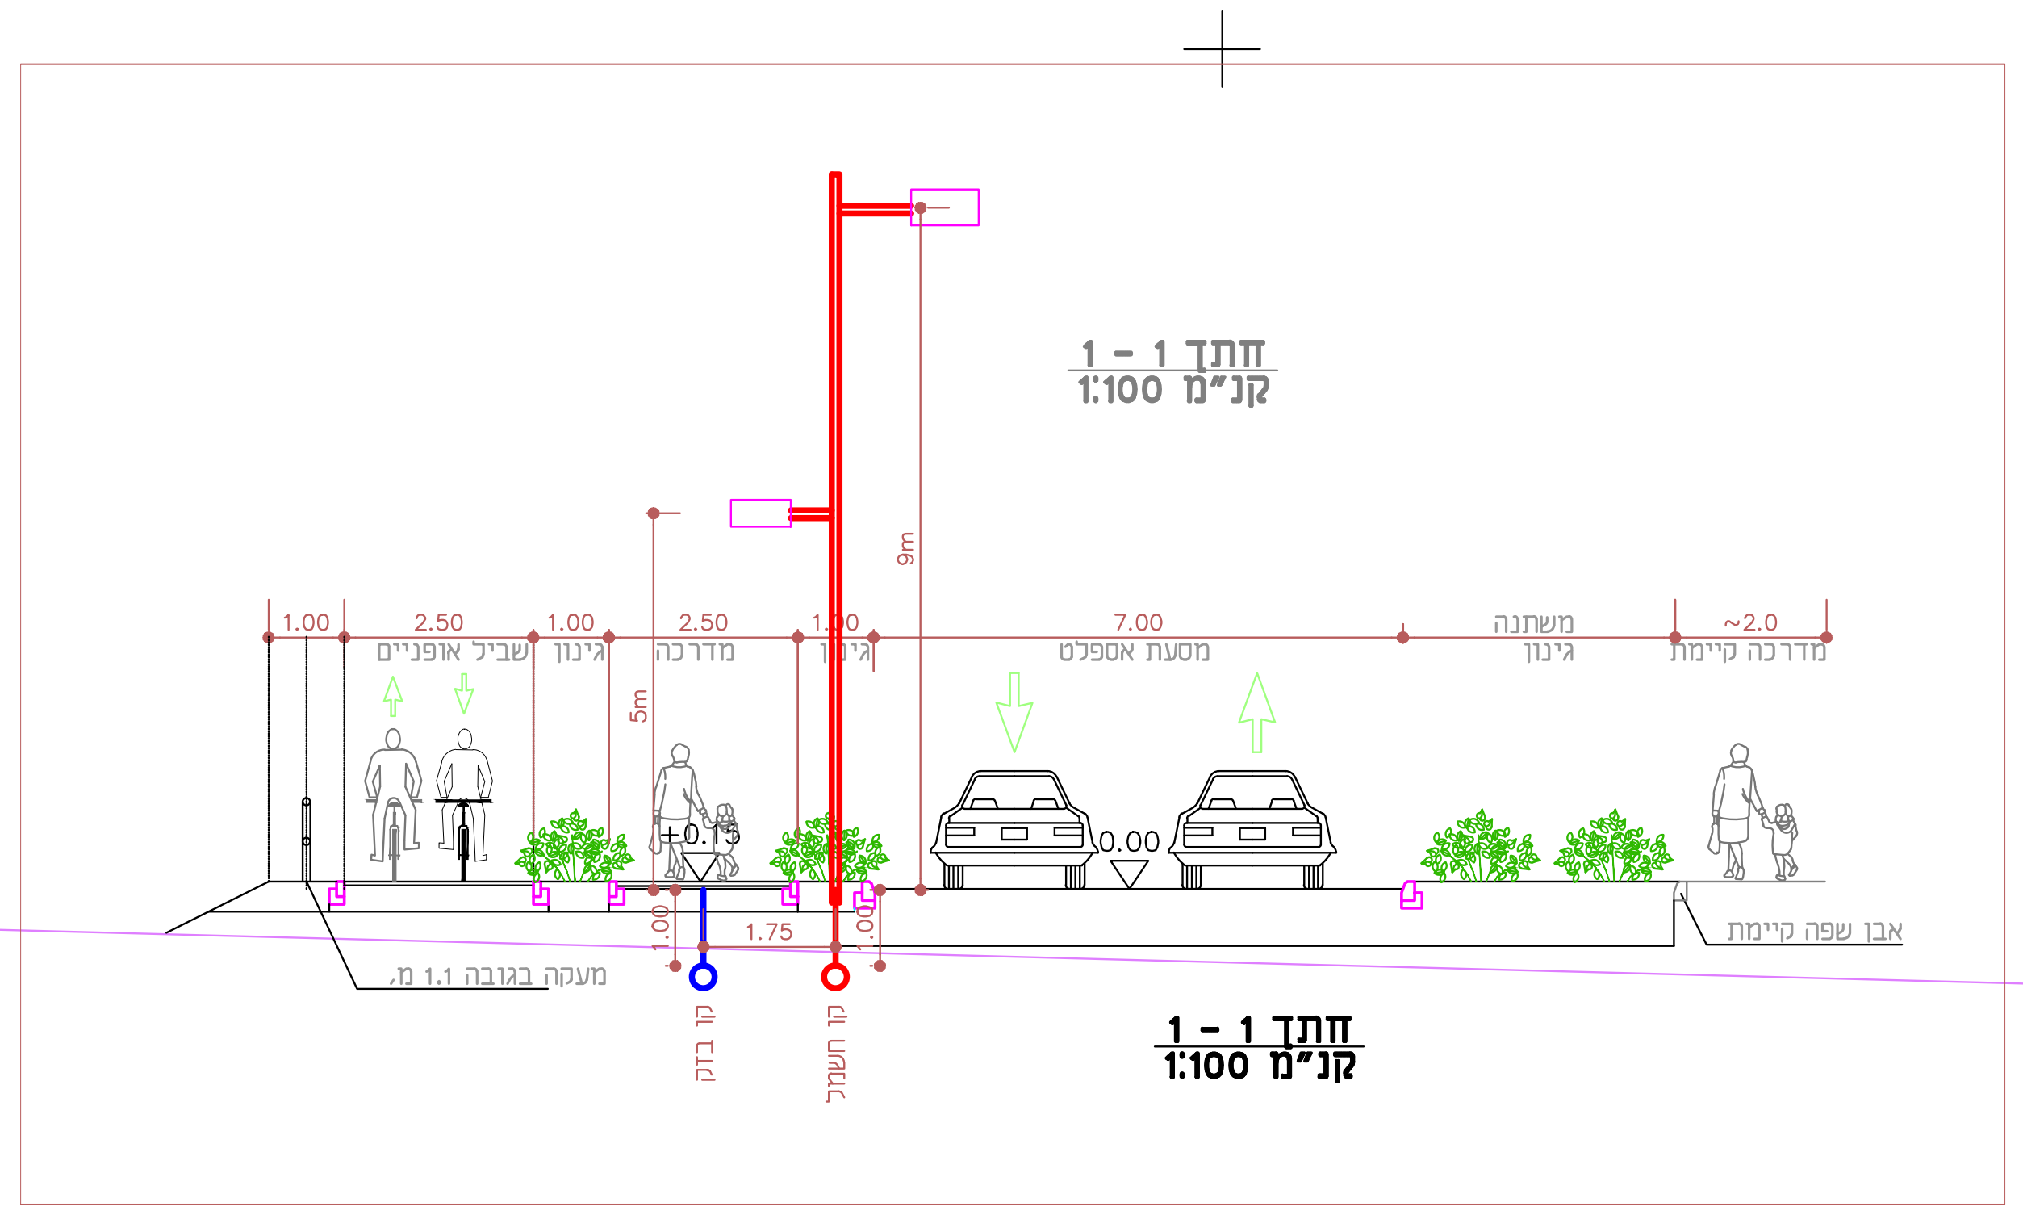
חתך 1 - 1
קנ"מ 1:100
מסעת אספלט
7.00
2.50
1.00
1.75
9m

חתך 1 - 1
קנ"מ 1:100

מקרא

☒–●–☒	עמוד תאורה בגובה 9 מ' עם שני פנסים, עם זרוע באורך 1.2 מ' ג"ת עם 24 לדים 97.7 ווט, תוצרת דיסנו דגם SELLA-3290
☐–●–☒	עמוד תאורה בגובה 9 מ' עם שני פנסים : 1. פנס בגובה 9 מ' עם זרוע באורך 1.2 מ' פנס עם 24 לדים 97.7 ווט, תוצרת דיסנו דגם SELLA-3290 2. פנס בגובה 5 מ' עם זרוע באורך 2.5 מ' בזוית 10° פנס עם 8 לדים 36.6 ווט, תוצרת דיסנו דגם SELLA-3290
✕	עמוד תאורה קיים – לפרוק
	מרכזית תאורה
○═○	מעבר חציה-צנור PVC 2x110 מ"מ אם לא צוין אחרת תא ביקורת 75 ס"מ בכל קצה עבור חשמל תאורה
—	כבל 3x25/16ø N2XY-75ø+35ø Cu
⏚	אלקטרודה הארקה בתא בקורת בקוטר 40 ס"מ
▭	תא בזק תקני דגם כמסומן
-·-·-	צנור בזק 2x63ø
-·-·-	קו בזק משוער

הערה :

יש לתאם עם בזק את התחברות לתאים קיימים

מסי	תאריך	תפוצה ברבש אורלן
1	8.12.15	1

מסי	תאריך	שינויים
1	28.02.17	עדכון כללי

אלתן
הנדסה אזרחית 2002 בע"מ
רח' הבונים 2, רמת גן טלפון: 03-5751755 פקס: 03-5750127
www.eltan-eng.co.il

המבנה: כביש 562
שביל אופניים וטיילת

גודל הגליון	מס. גליון 1143/1/2
	מהדורה 1 ת. עדכון 28.02.17
ק.מ. 1:250	**התכנית:**
תאריך 8.12.15	**תאורת חוץ ובזק**
סימול מחשב 1143-1-2	
לעיון ☐	למכרז ☒ לביצוע ☐
שרטט: דיאנה	מכון :

ברבש - אורלן
מהנדסי חשמל
רחי כנרת 8 בני ברק מיקוד: 51262
טלי : 03-5705608, פקס : 03-5705618
baor@zahav.net.il