


א"ר לכוונת בולרים ע"י חודרת בעריות  
 על הקיבל בנקודת החידוד במקומים  
 ובכל מקרה עם אי-התאמה  
 עוברי מחדדים ע"ד פסנתר

הערות ועריכות

מס'ר	תיאור
1	האמת ע"ד החפלים בערבוב
2	עומק כניס והאמת כניס 562
3	עומק כניס והערות פחד החפלות
4	עומק כניס והערות פחד החפלות
5	עומק כניס והערות פחד החפלות
6	עומק כניס והערות פחד החפלות

02/04/16	אשרור
17/05/16	אשרור
21/02/16	אשרור
20/02/17	אשרור


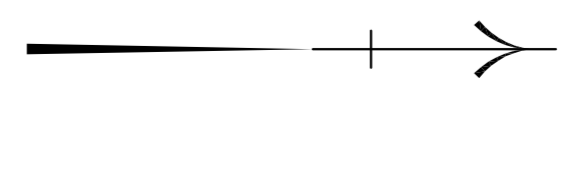


מס' פרויקט משד התמבור: 8754:

לפרוטו  לתוכו  לפרוטו  
 23/12/2015  
**אלתו**  
 יועצת אדריכלות 2002 בתים  
 ד"ר תמי 2 תתנו סניף 05-575755 פנים 05-575902  
 www.elta-eng.co.il

**טעירל ארנקיי וטוריל**  
 נספח תרונה  
 תורכ ית כללית  
 חקיק עברה  
 מועצה קקולויר קירומ-צורר  
 שיטת לירור ברום  
 ניקור ארנקיי  
 12.06.2014  
 1:500  
 עמ' תרונת  
 1263-8-1  
 20.02.17  
 מאיר טנדור  
 1263-8-1/1

**מבוא**  
 אפסית עיס - כירורף ירבור  
 עברל אופייס חולבו  
 מדרגה חונכנה  
 רצועה הפוזיציונל  
 א שפה חונכנה במבוא סו סיס  
 א צד גרנית  
 מענה נחילי רגל  
 ען דמת דוד

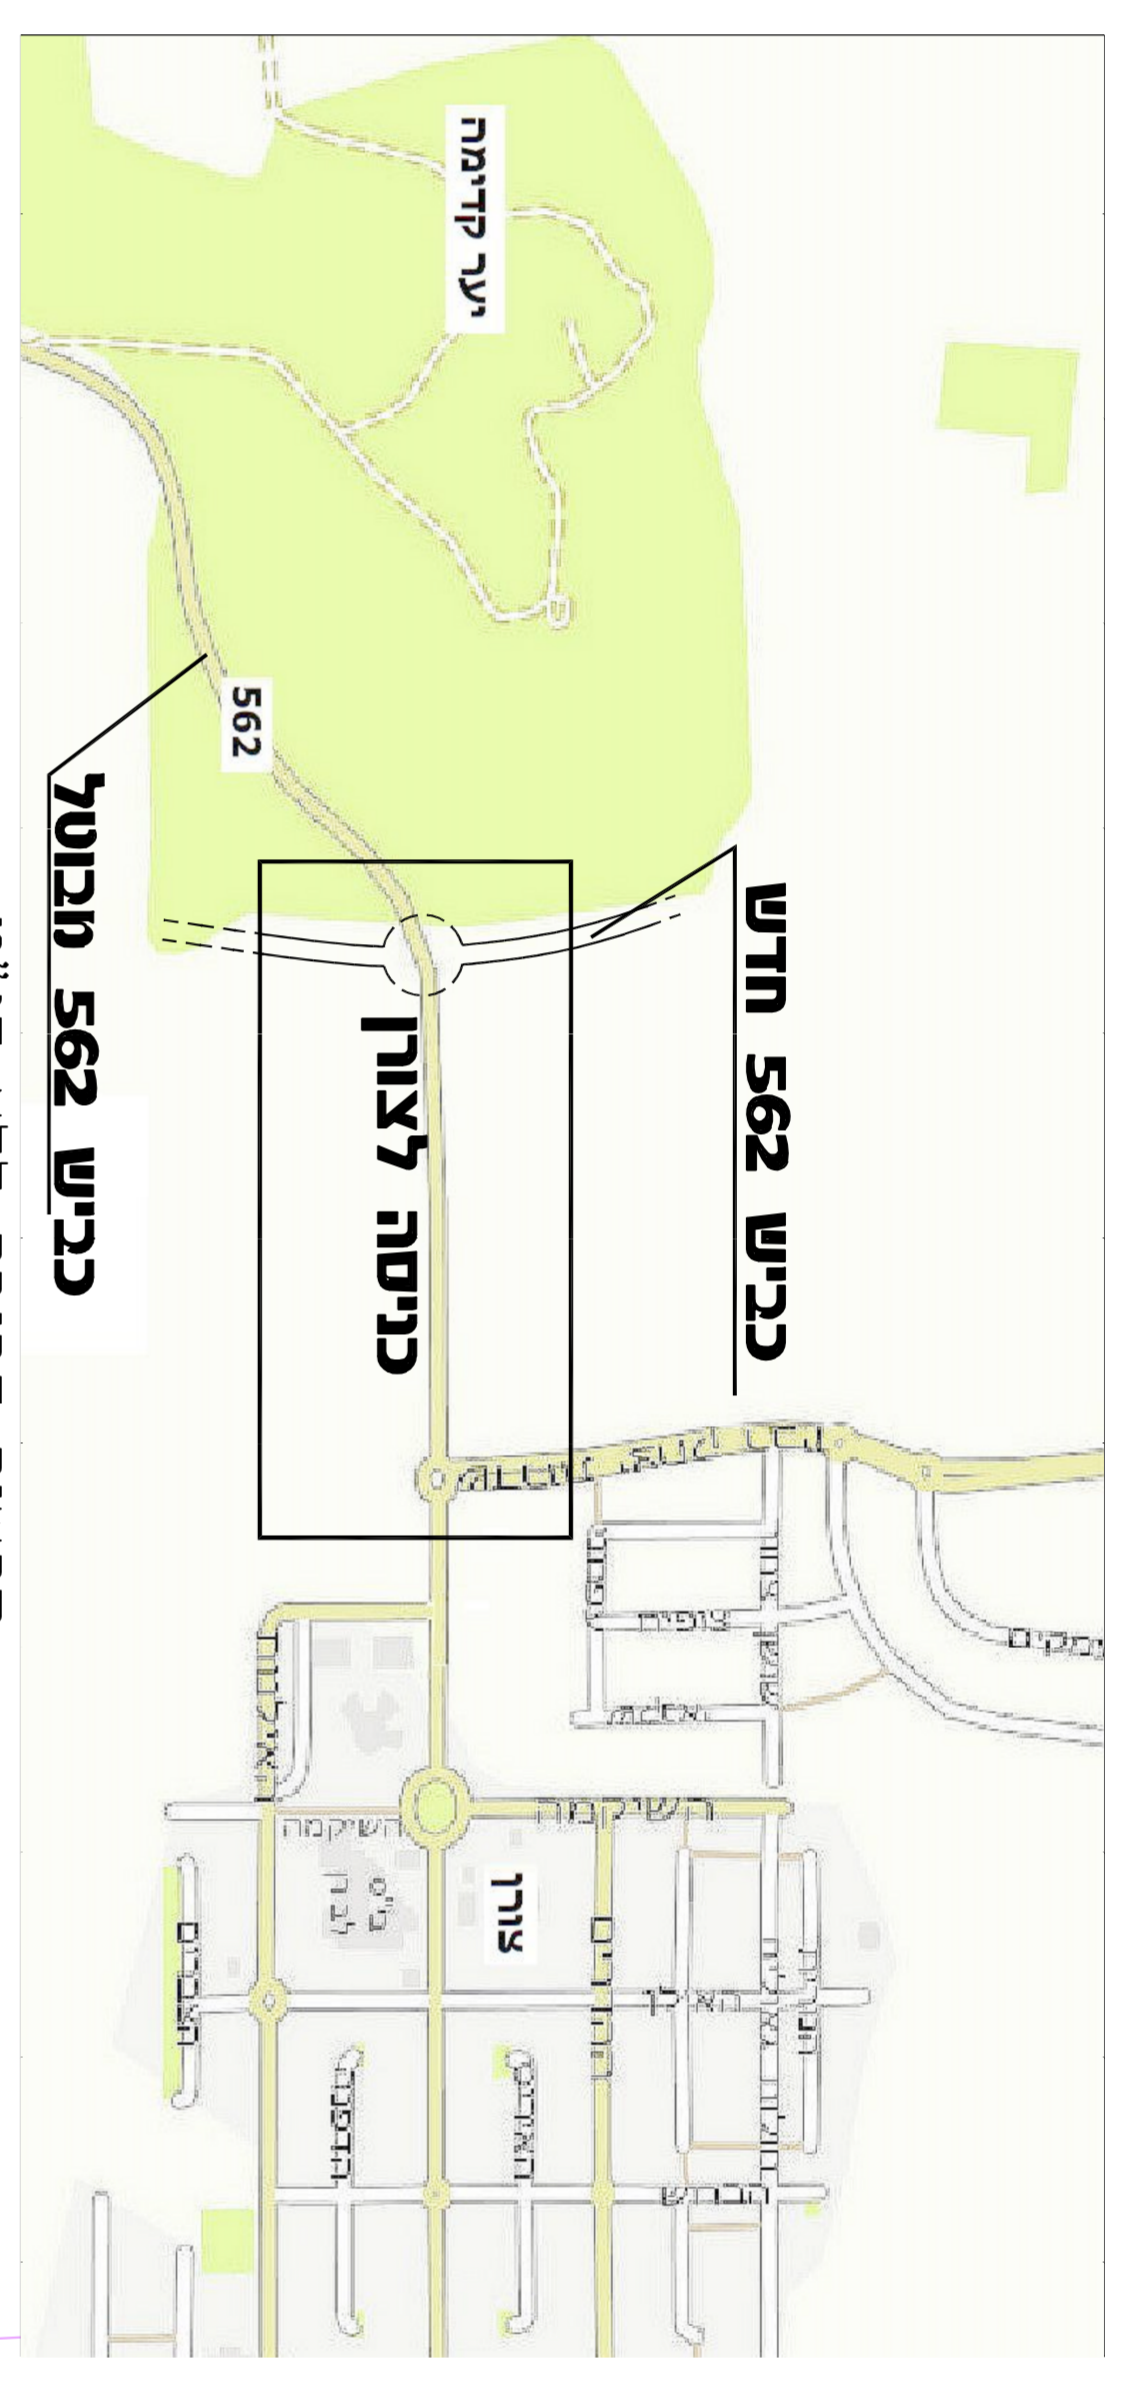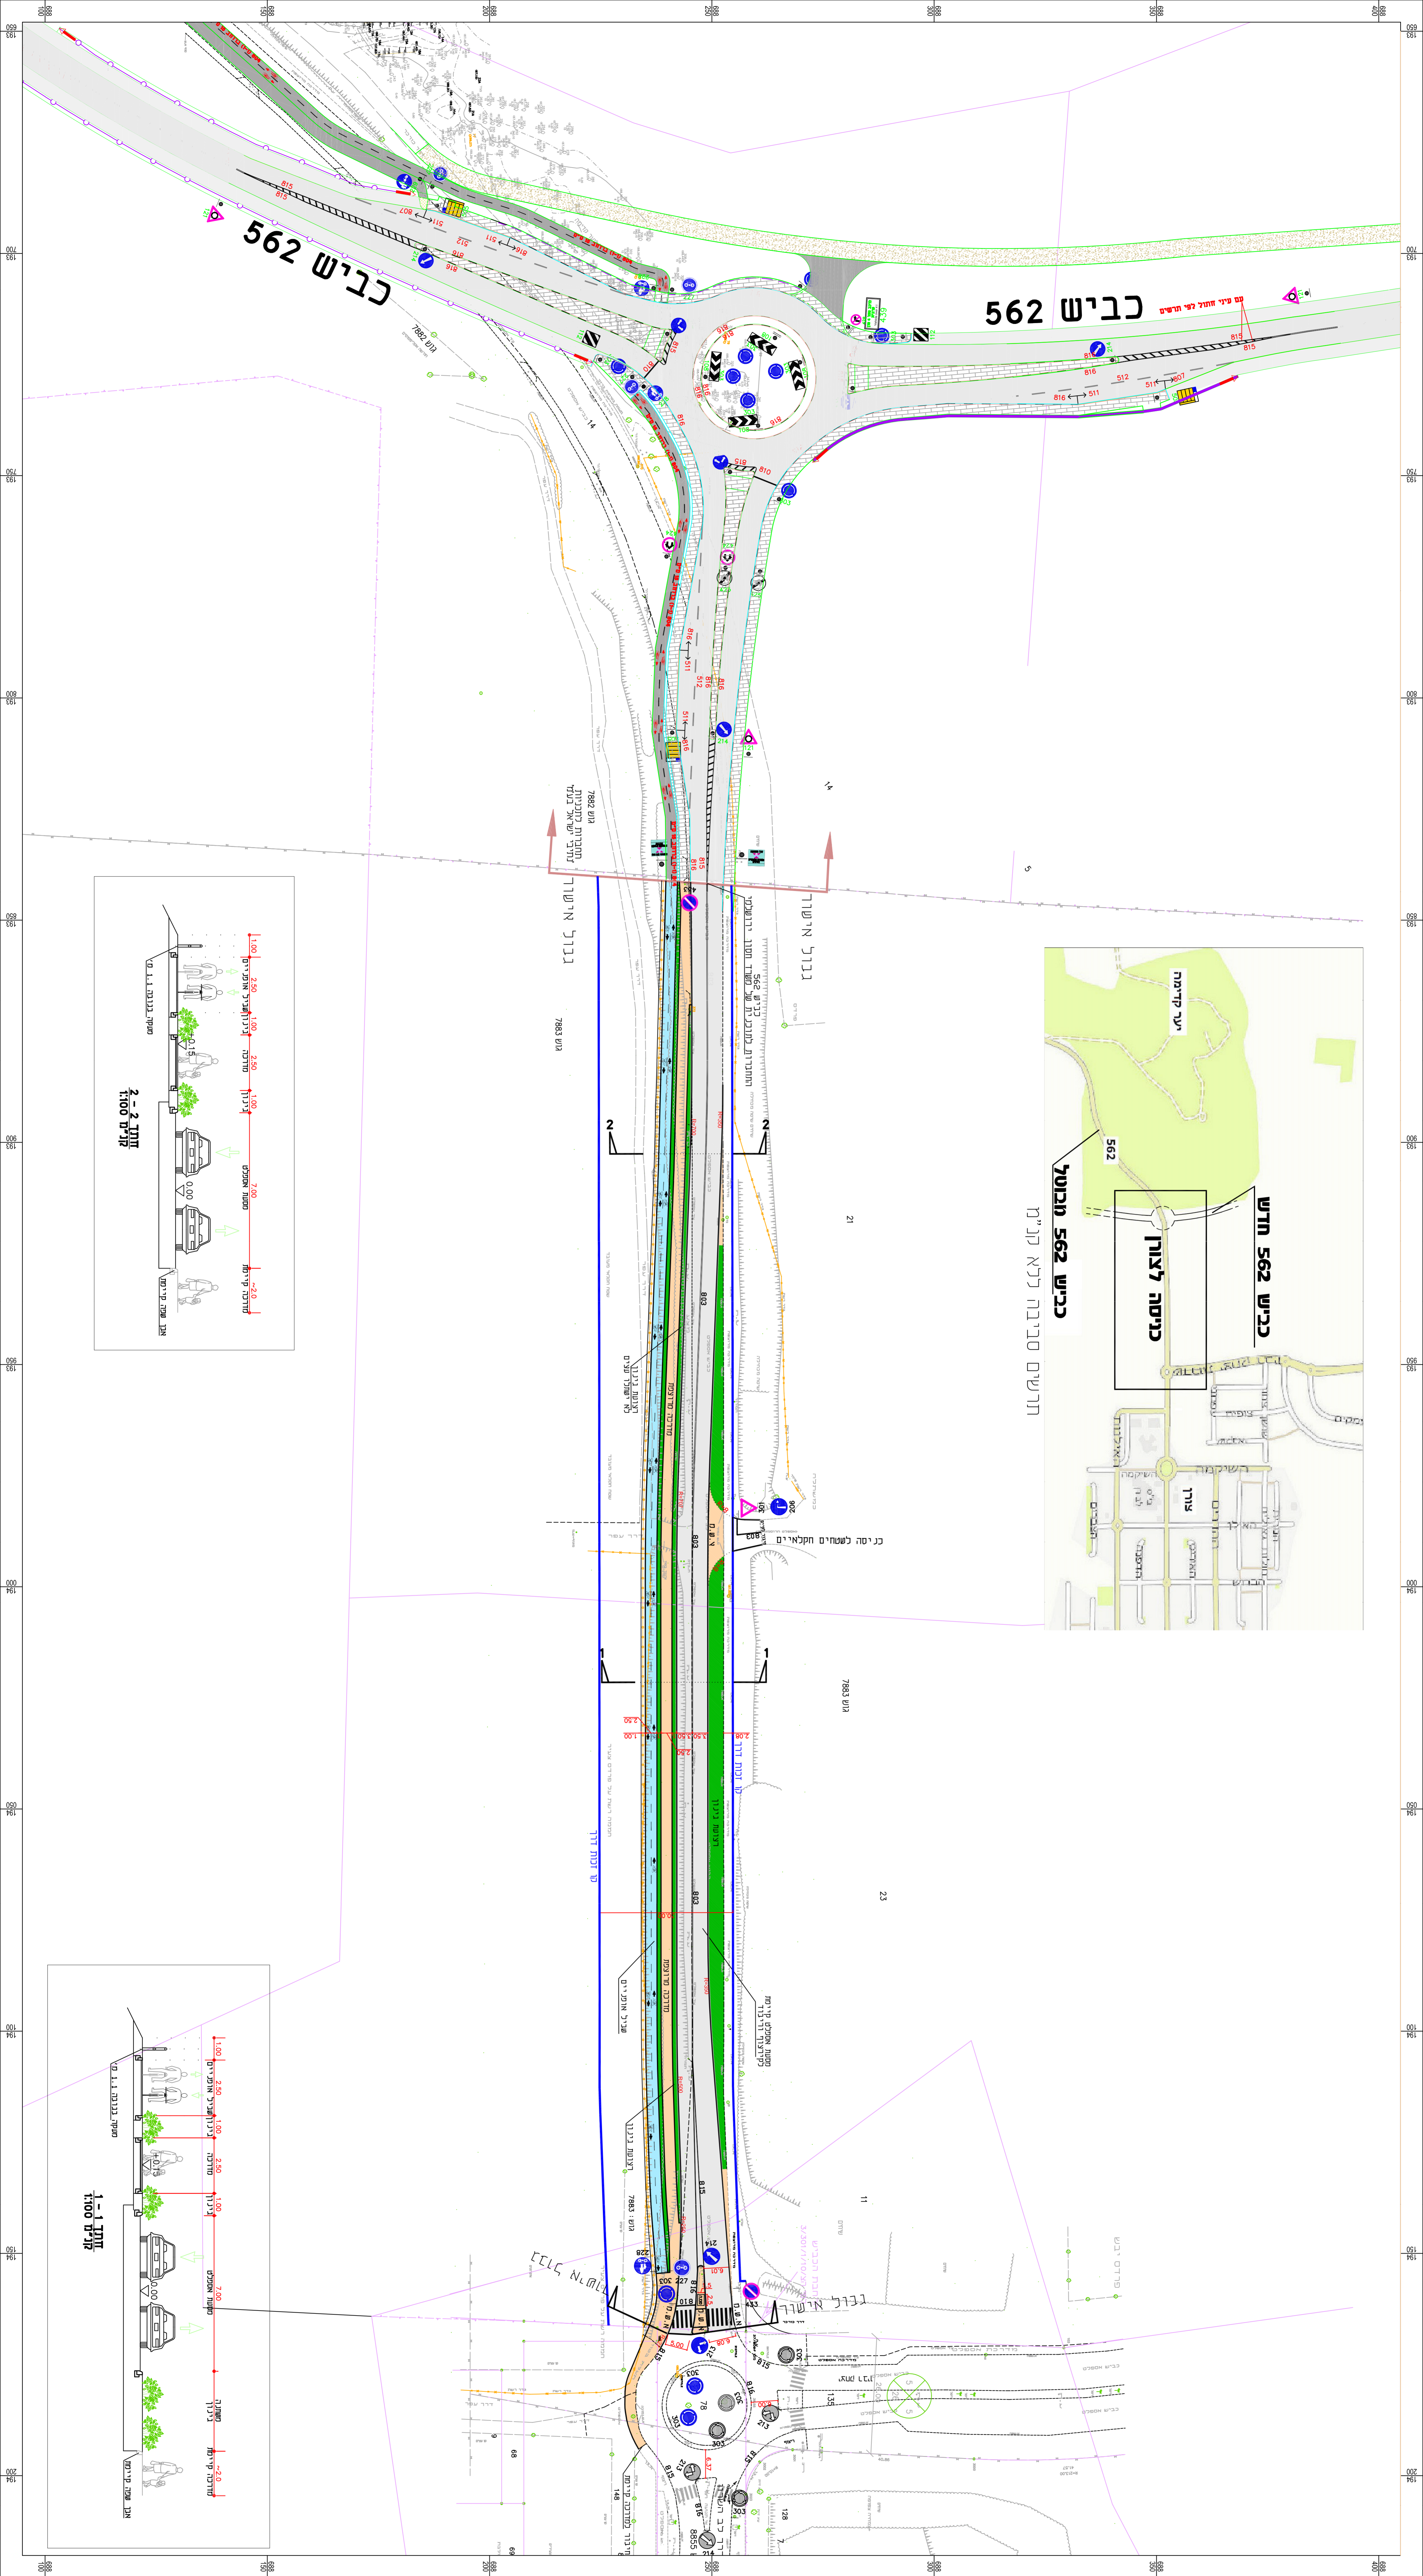

רדשים סריבה ללא קנ"ת

כניש 562 מוביל

כניש 562 חוש

כנימה לצורן

עורר

