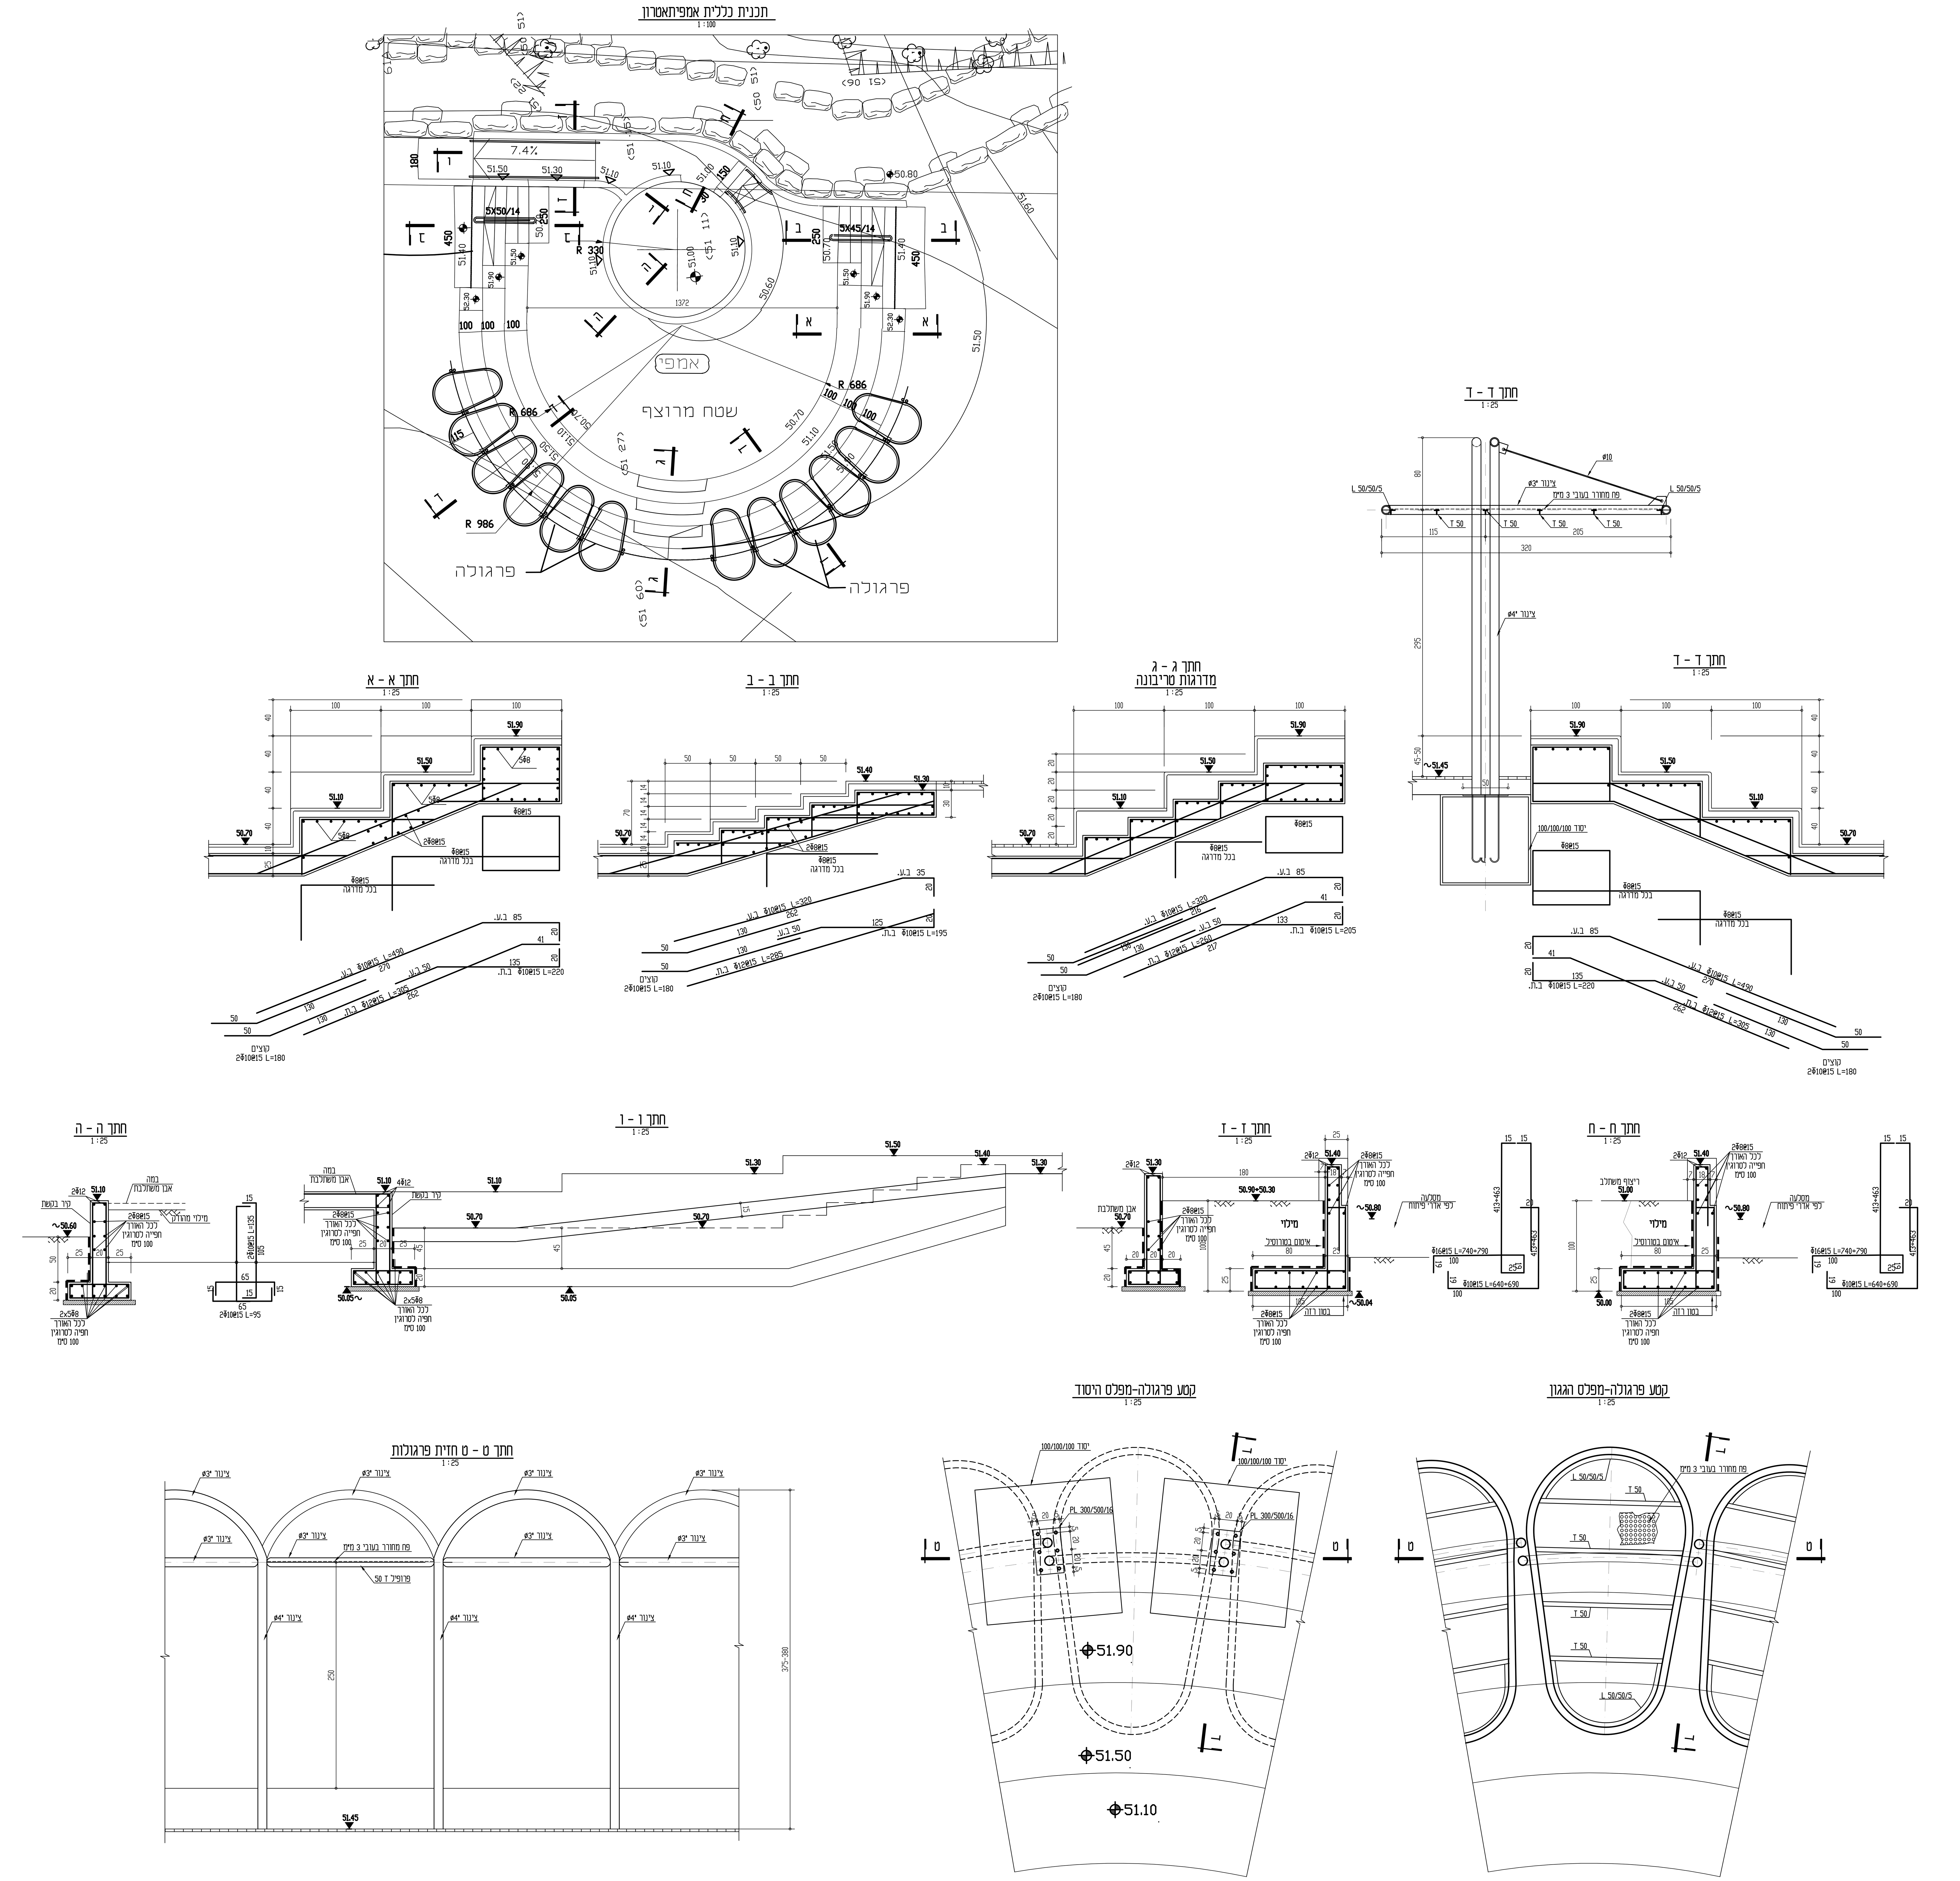

שינוי מס׳	פרוט השינוי	תאריך	חתימה

לוח תפוצה

נשלח אל	סיבה	תאריך	חתימה
אדריכל	מכרז	04.01.15	י. ניסים

הערות :

1. יש לעבוד בתאום עם תכנית פיתוח וסלילה .
2. העמדה וסימון יבוצעו ע"י מודד מוסמך לפי תכנית לפי תכנית פיתוח וסלילה.
3. כל הבטונים ב-30
4. יש להתאים מידות וגבהים גם לפי הקיים בשטח.
5. כל הפינות קטומות
6. חריצים לפי פרטי אדריכלות

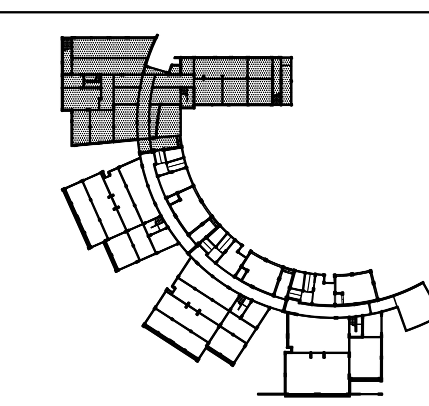

למכרז

H:\kadima-school-korin-2012\const\Kadima -amphi.dwg
17 May,2015 -4:32pm

הפרויקט : חטיבת ביניים גוונים
קדימה - צורן

רוטברט - ניסים
הנדסת מבנים בע"מ
רח' מנורת המאור 8, ת"א
טלפון : 03-7318218
פקס : 03-5714265
E-MAIL: mazkirut@raneng.co.il

האדריכל : קורין יחיאל אדריכלים בע"מ

המבנה : קירות פיתוח

פרוט הגליון : אמפיתאטרון
תכנית ,חתכים ופרטים

תכנן :	נורית
שרטט :	ניר
בקר :	י. ניסים
תאריך :	01.2015

קנ"מ : 1:50 1:25

מהדורה 0

גליון מספר : קפ-05-1377