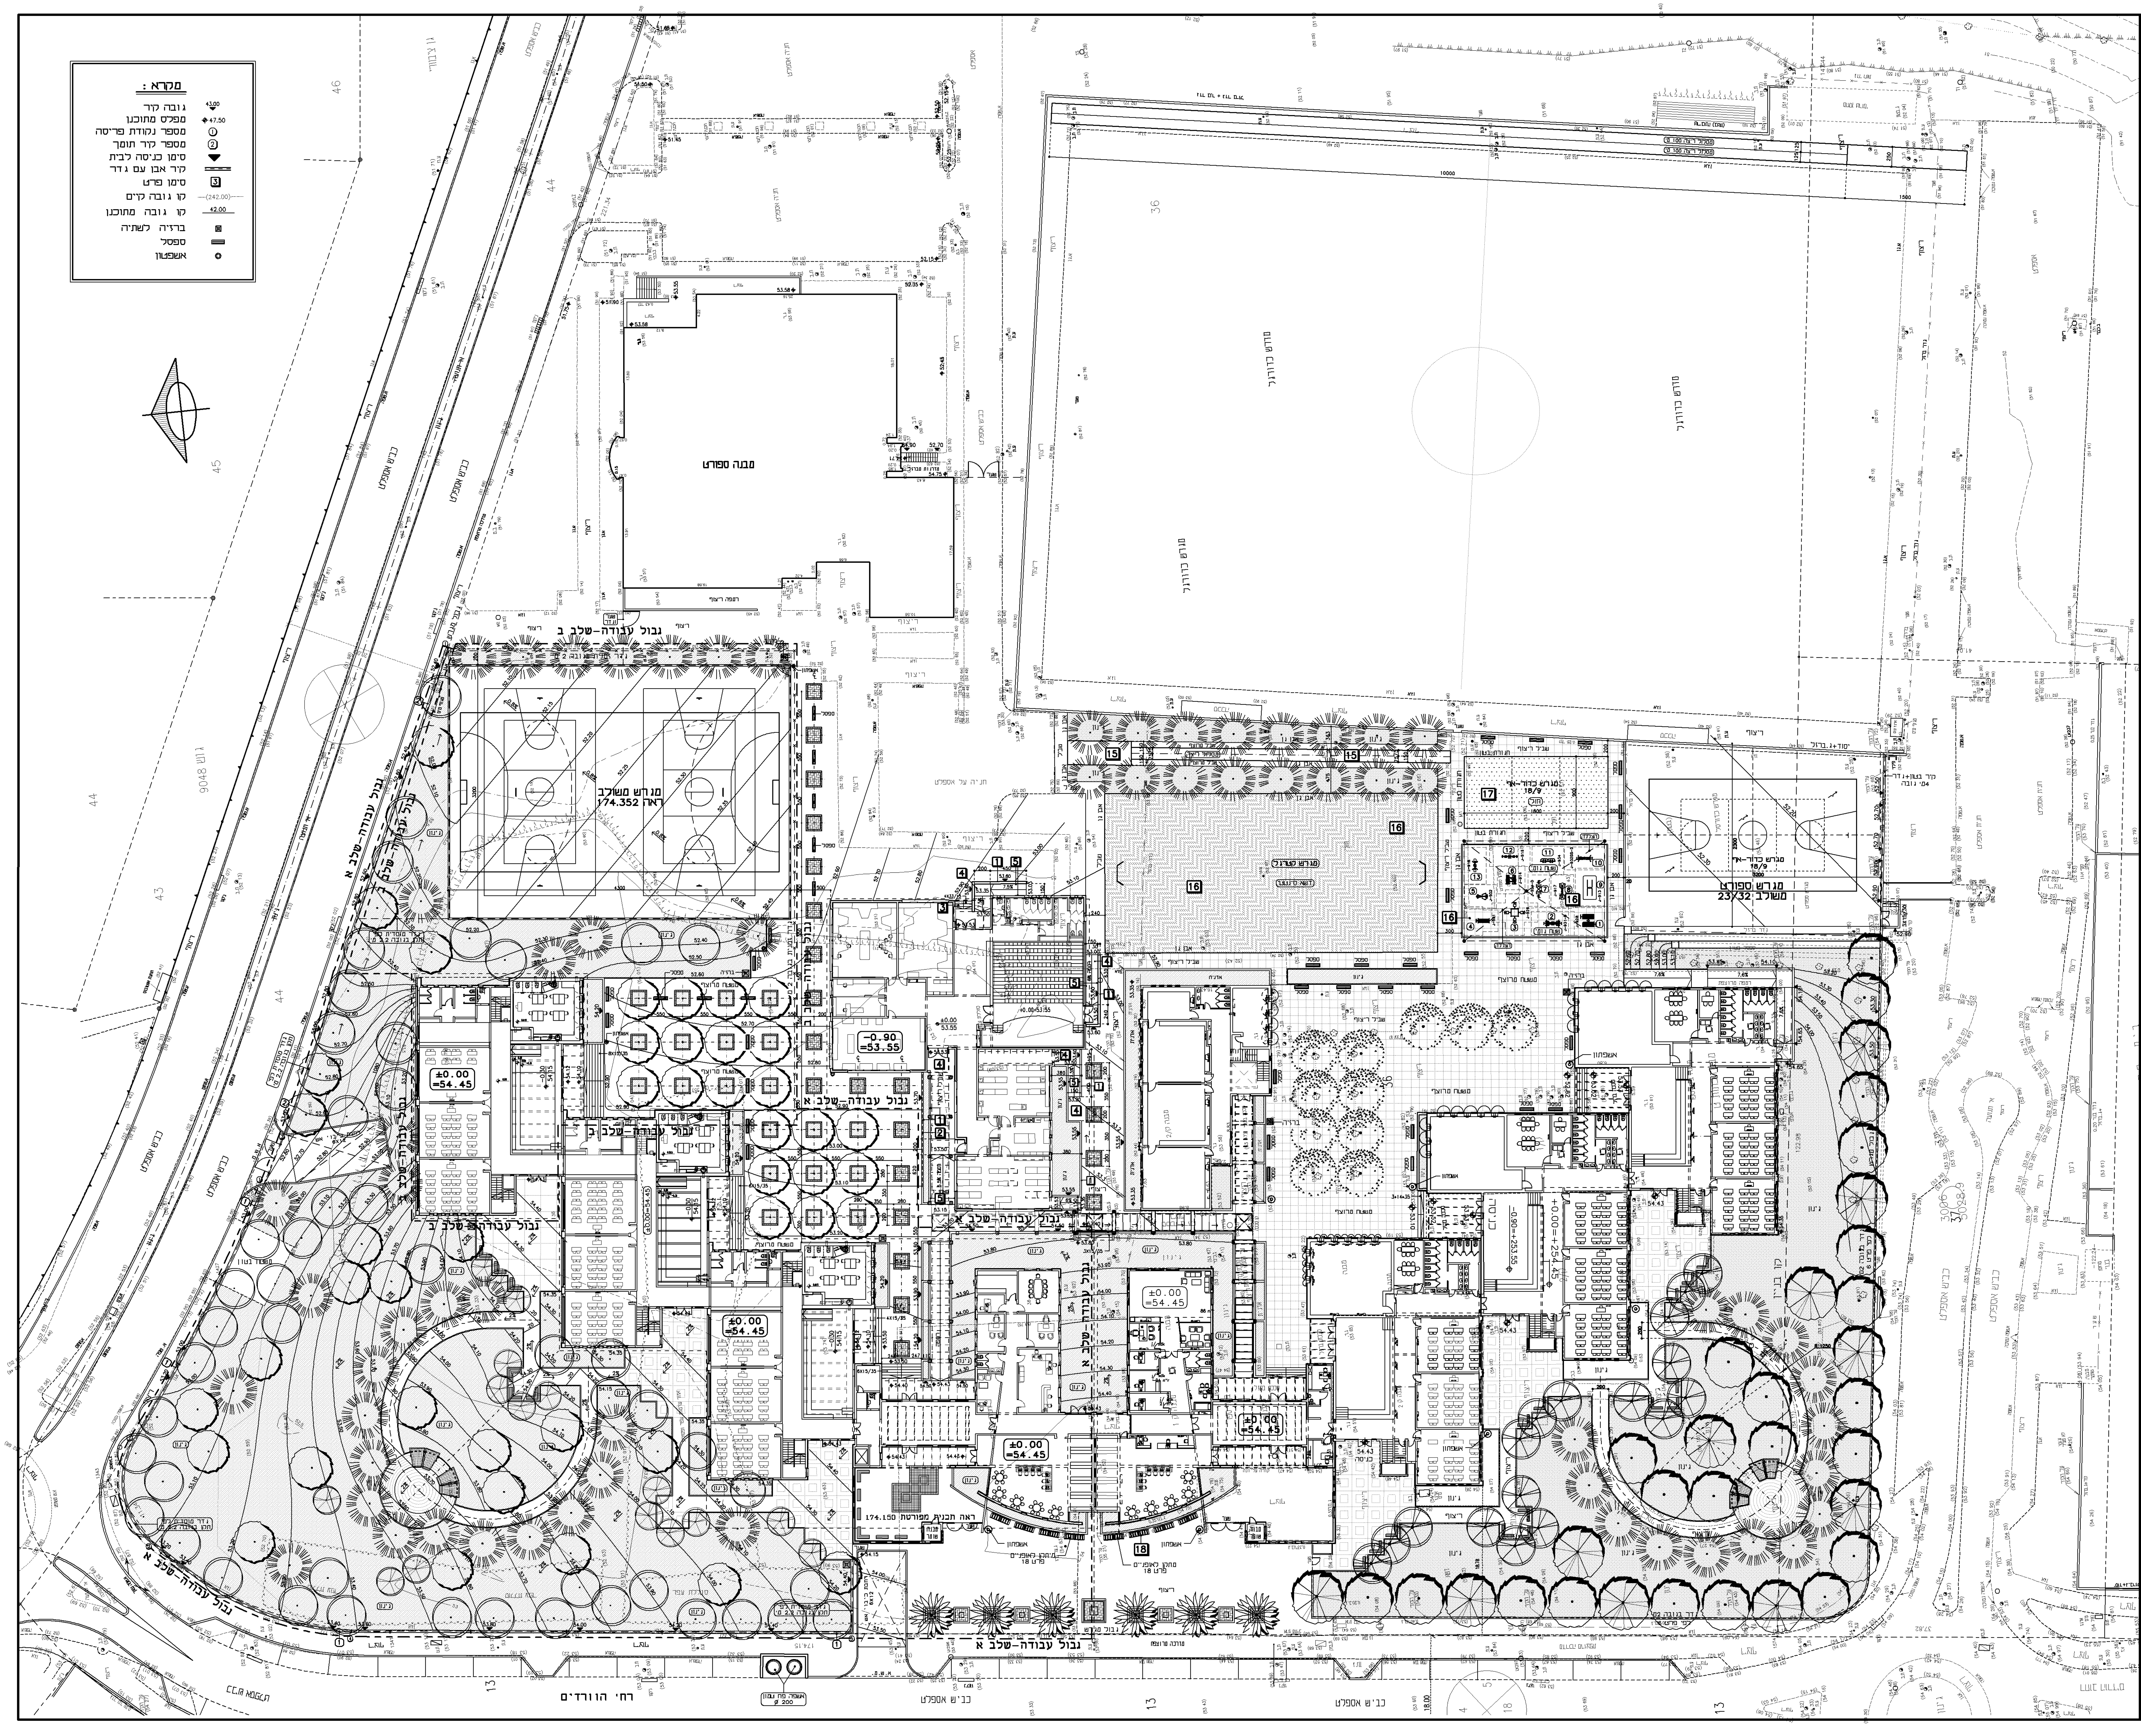

מקרא :

גובה קיר	43.00 ▼
מפלס מתוכנן	⌖47.50
מספר נקודת פריסה	①
מספר קיר תומך	②
סימן כניסה לבית	▼
קיר אבן עם גדר	═══
סימן פרט	3
קו גובה קיים	---(242.00)---
קו גובה מתוכנן	42.00
ברזיה לשתיה	▩
ספסל	▭
אשפתון	◎

	תאור		תאריך
⑤	תוספת שלב ג' (מגרש ספורט ושביל עגול עם פרגולות)		20.06.02
⑥	תוספת שלב ד' (חניות, אולם ספורט, שנוי במגרש ספורט)		12.08.02
⑦	שנויים בתכנית אולם ספורט ובפתוח		02.09.02
⑧	שנוי ±0.00 ראולם ספורט וגובה מתוכנן שלב ד'		07.10.02
⑨	שנויים בכניסה לאולם ספורט		22.10.02
⑩	תוספת אמפי ורמפות, שנוי בטופו, בטול מדרגות		25.05.03
⑪	תוספת טופו מצב קיים ורשת קואורדינת חדשה		21.08.06
⑫	שנוי ±0.00 בשלב ד' וגובה מתוכנן מסביב		21.09.06
⑭	תוספת שלב חדש של הבית ספר		06.07.11
⑮	תוספת 2 רחבות כיבוי אש		05.10.11
⑯	תוספת גבול עבודה שלב א וגדר זמנית		30.10.11
⑰	שנוי בגבול עבודה שלב א		31.10.11
⑱	תוספת גובה מתוכנן		10.11.11
⑲	שנוי בתכנית בנין		15.11.11
⑳	תוספת גדר מוסדית		22.11.11
㉑	שינוי מקום רחבת כיבוי אש		12.12.11
㉒	תוספת ברזיות		26.02.12
㉔	תוספת גובה מתוכנן		07.11.12
㉕	תוספת מבנה שומר בצד ספול ושנוי גובה מתוכנן		22.05.13
㉖	שנוי במגרש ספורט ותוספת קו גבול עבודה שלב ב'		15.01.14
㉗	שנוי ברחבת כיבוי אש		09.07.14
㉘	תוספת פיתוח בצד דרום		20.10.15
㉙	שנוי במגרש ספורט ומשחקים		01.11.15
㉚	תוספת פח אשפה ותוספת 34 ספסלים חדשים		04.11.15
㉛	תוספת מסי פרטים 15-17		06.01.16
㉜	תוספת מתקנים לאופניים		17.01.16
㉝	שינוי במבנה מעבדות		09.02.17

לביצוע	חשמל	מים	מהנדס	אדריכל	מהדורה	תפוצה	תאריך

לעיון	למכרז	לביצוע
○	○	●

המבצע אחראי לבדיקת המידות.
על המבצע לבקר את כל המידות
ואת התכניות המשלימות של כל
המקצועות. עליו לאפשר ההכנות
לכל המערכות לפני היציקה.
על כל טעות או אי התאמה
עליו להודיע למתכנן.

מסי עבודה: **174.100**

מהדורה: 33 09.02.17

שם עבודה:
**בית ספר תיכון–
קדימה**

שם הגליון:
תכנית פתוח כללית

קנה מידה: 1:250

תכנון

שרטט אירנה

תאריך 08.12.98

פיט לדרר
אדריכל נוף
רח' יותם 23, חיפה 34675

PETE LEDERER
LANDSCAPE ARCHITECT
23 YOTAM STR., HAIFA 34675

TELEPHONE:(04)8266386 :טלפון
TELEFAX: (04)8256979 :טלפקס
E-mail: petewl@bezeqint.net

122X90(h)