


32.10.14	תוכנית גן
11.11.14	תוכנית גן
18.11.14	תוכנית גן
11.11.15	תוכנית גן

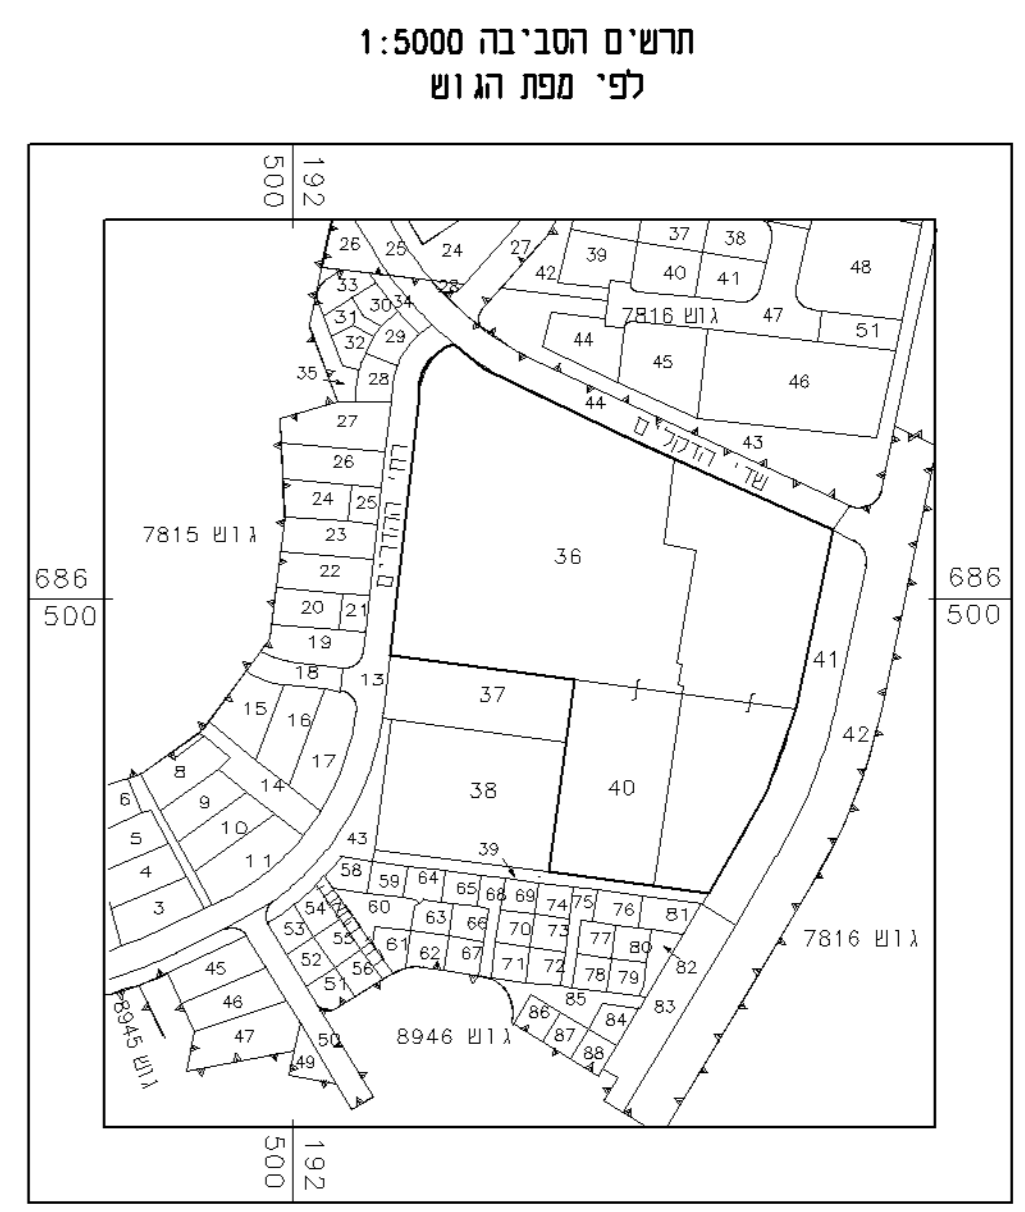

תוכנית הרבייה 1:5000
פי' מפת הגוש

סוגי צמחייה לשתיל גנות ונוי

כינוי הצמח (היסטורית)	נפח הרבץ רגל מ ³	מס' סוגי
נוולד 1	100	סוגי
נוולד 2	250	סוגי
נוולד 3	1000 (סוגי)	סוגי
נוולד 4	3	לוג
נוולד 5	6	לוג
נוולד 6	10	לוג
נוולד 7	25	לוג
נוולד 8	60	לוג

סוגי צמחייה לעצים עם גוש שורשים החופר מראסמה

כינוי הצמח (היסטורית)	גובה המזל	לוג / עומק	מס' סוגי
נוולד 7	גבוה	35	סוגי (3-1)
נוולד 8	גבוה	40	סוגי (3-1/2)
נוולד 9	גבוה	40	סוגי (3-2)
נוולד 10	גבוה	50	סוגי (3-2)
נוולד 11	גבוה	60	סוגי (3-4)
נוולד 12	גבוה	70	סוגי (3-5)

לפי רשימת סוגי צמחייה לשתיל גנות ונוי ועצים

מפת:
מס' צמח


גובה:
לוג - 20 ס"מ כולו זנב
לוג - 120 ס"מ כולו זנב
לוג - 80 ס"מ כולו זנב

רשימת צמחייה

מס' סוגי	שם הצמח	נוולד	מס' סוגי	מס' סוגי
1	JUNIPERUS SABINA	4	0.6	780
2	CARISSA GRANDIFLORA CV. GREEN CARPET	4	0.6	400
3	LEUCOPHYLLUM FRUTESCENS	4	0.6	150
4	ROSMARINUS OFFICINALIS "BLUE LACONIA"	4	0.6	1580

רשימת עצים:

מס' סוגי	שם הצמח	נוולד	מס' סוגי
6	JACARANDA ACUTIFOLIA	8	8
25	FRAXINUS UNDE	8	8
6	KOELREUTERIA BIPINNATA	8	8

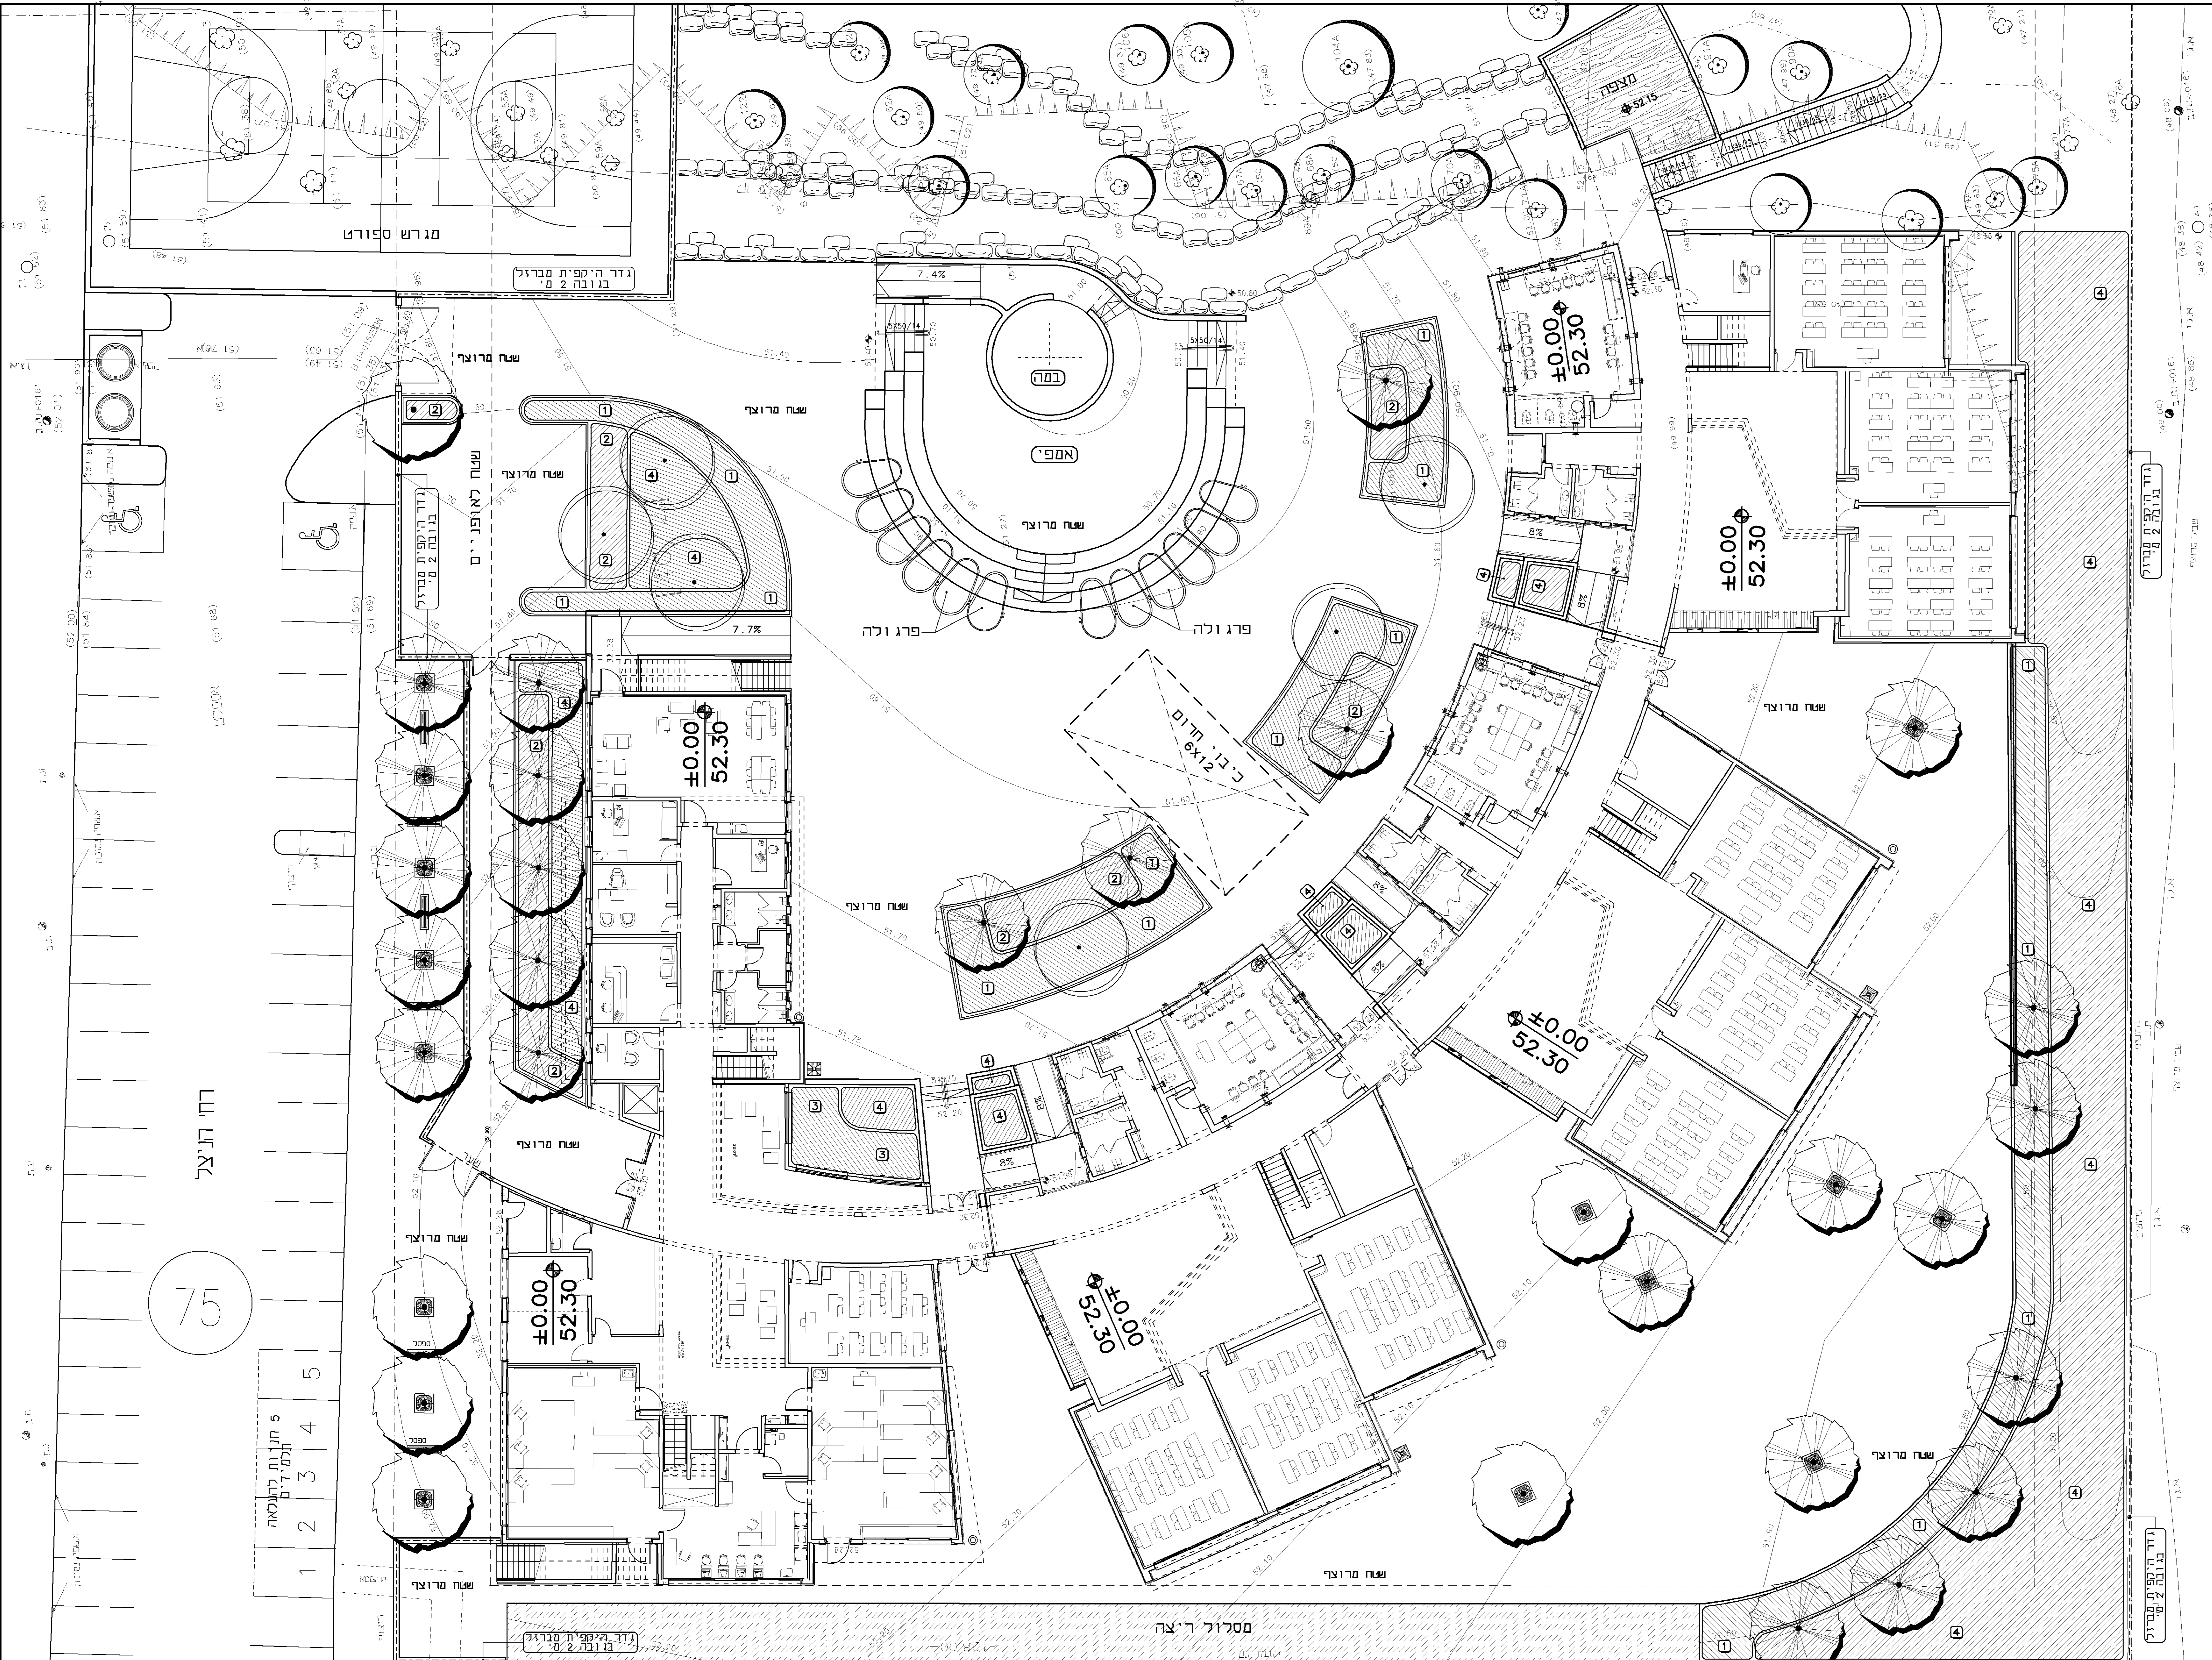

גדר היקפית מברזל
בגובה 2 מ'

גדר היקפית מברזל
בגובה 2 מ'

גדר היקפית מברזל
בגובה 2 מ'

גדר היקפית מברזל
בגובה 2 מ'

רחו תוצע

75

- 1
- 2
- 3
- 4
- 5

294.104

בית ספר חטימה ביניים
- חטימה

תכנית צמחייה ועצים

מחזור: 5

מס' פרויקט: 02.02.14

מס' תוכנית: 155/890(1)