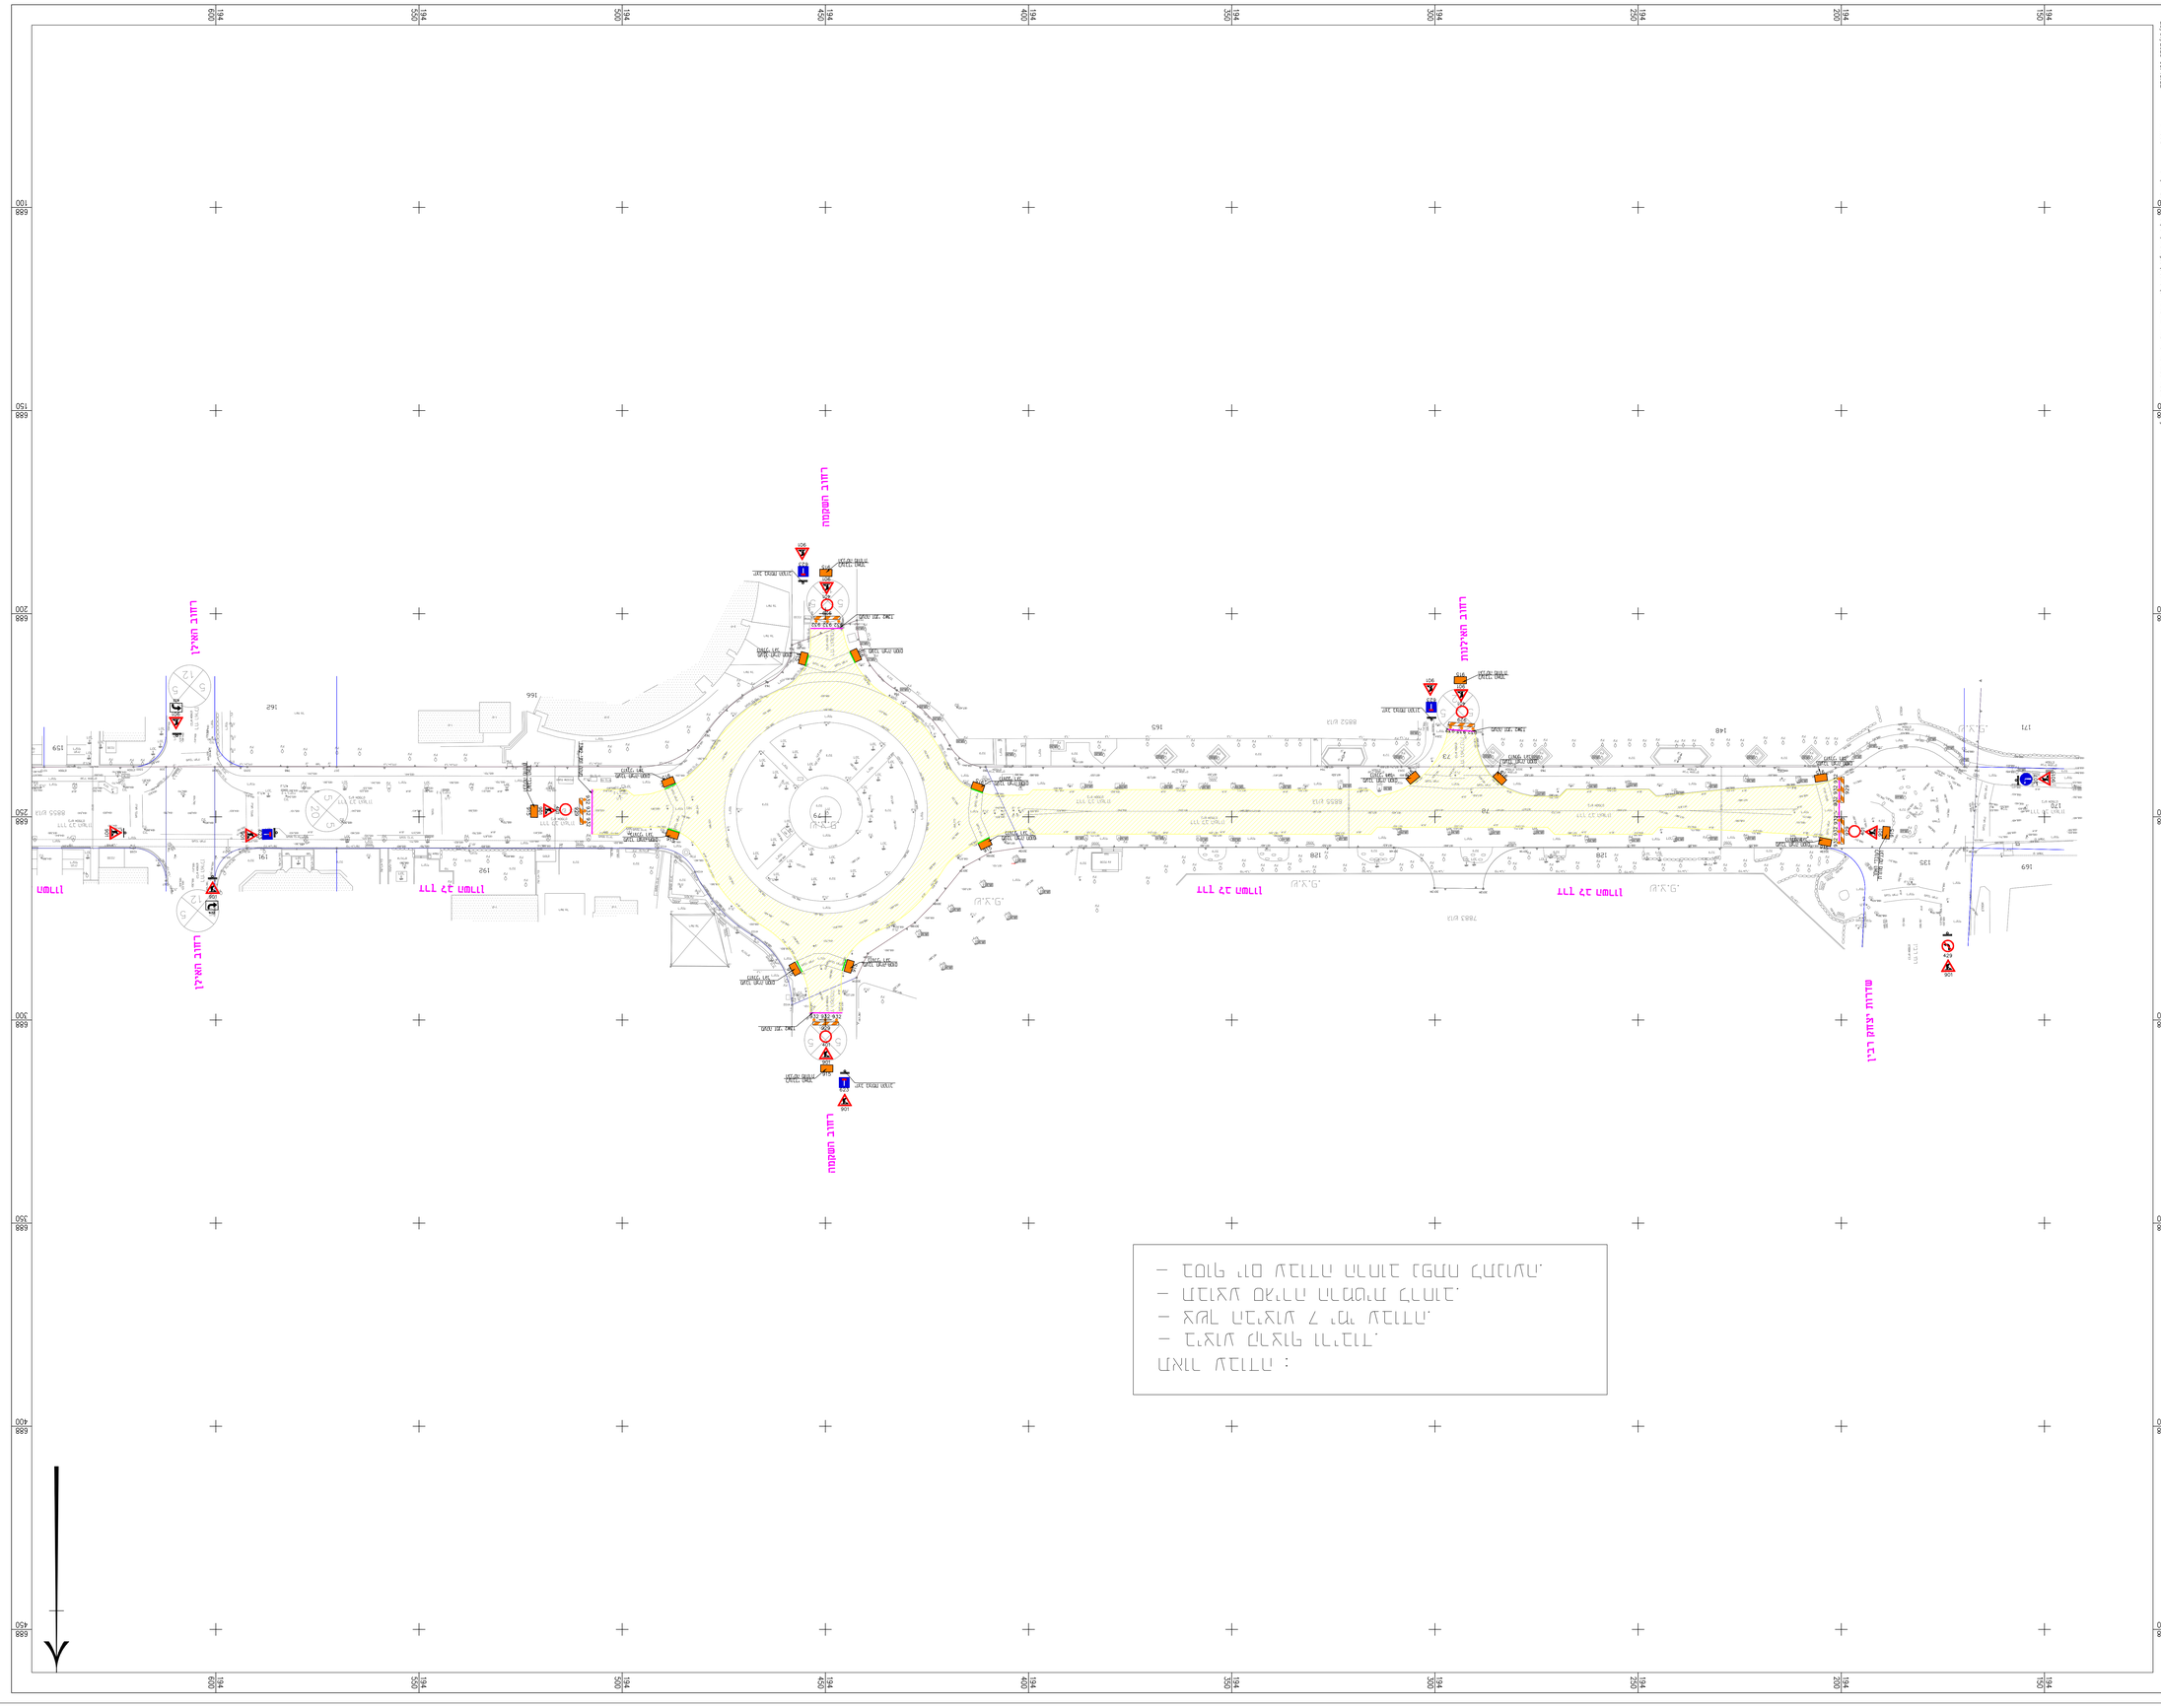
כביש הגישה
כביש הארלוזורוב
כביש הארלוזורוב
כביש הגישה
כביש הגישה
כביש הגישה